

Бордюр стальной Тип Т.
Схема установки в газонное и плиточное покрытие

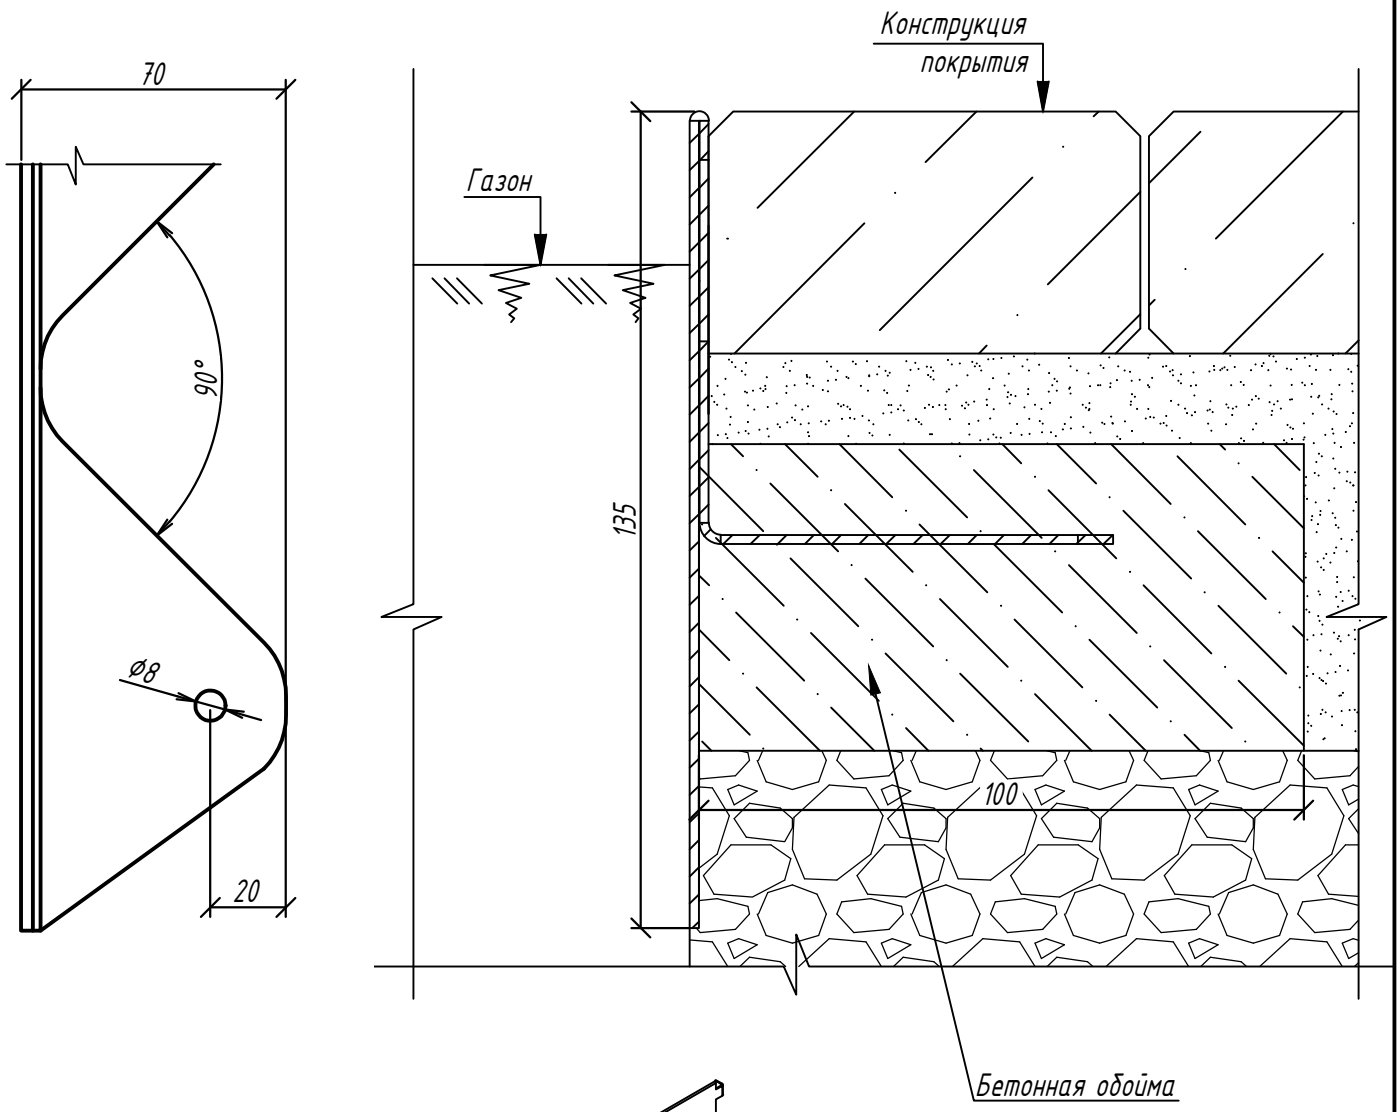

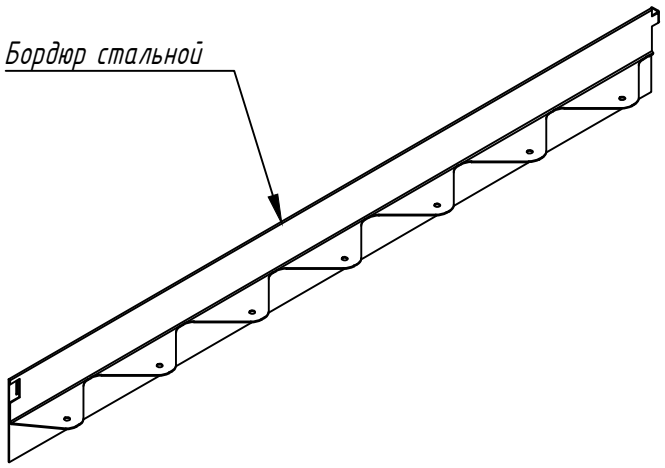

1. Схема установки является рекомендательной.
2. Параметры конструкции бетонной обоймы, необходимо уточнить в соответствии с условиями на участке строительства.

Разработал	Дьякова	
Проверил	Лаврентьева	
Утвердил	Романенко	

Бордюр стальной Тип Т. Схема установки в газонное и плиточное покрытие

standartpark

Формат А4

Согласовано

Взам. инв. №

Подп. и дата

Инв. № подл.