
# Лотки серии BetoMax Drive. Угловое подключение лотка DN100/150 к пескоуловителю с подрезкой

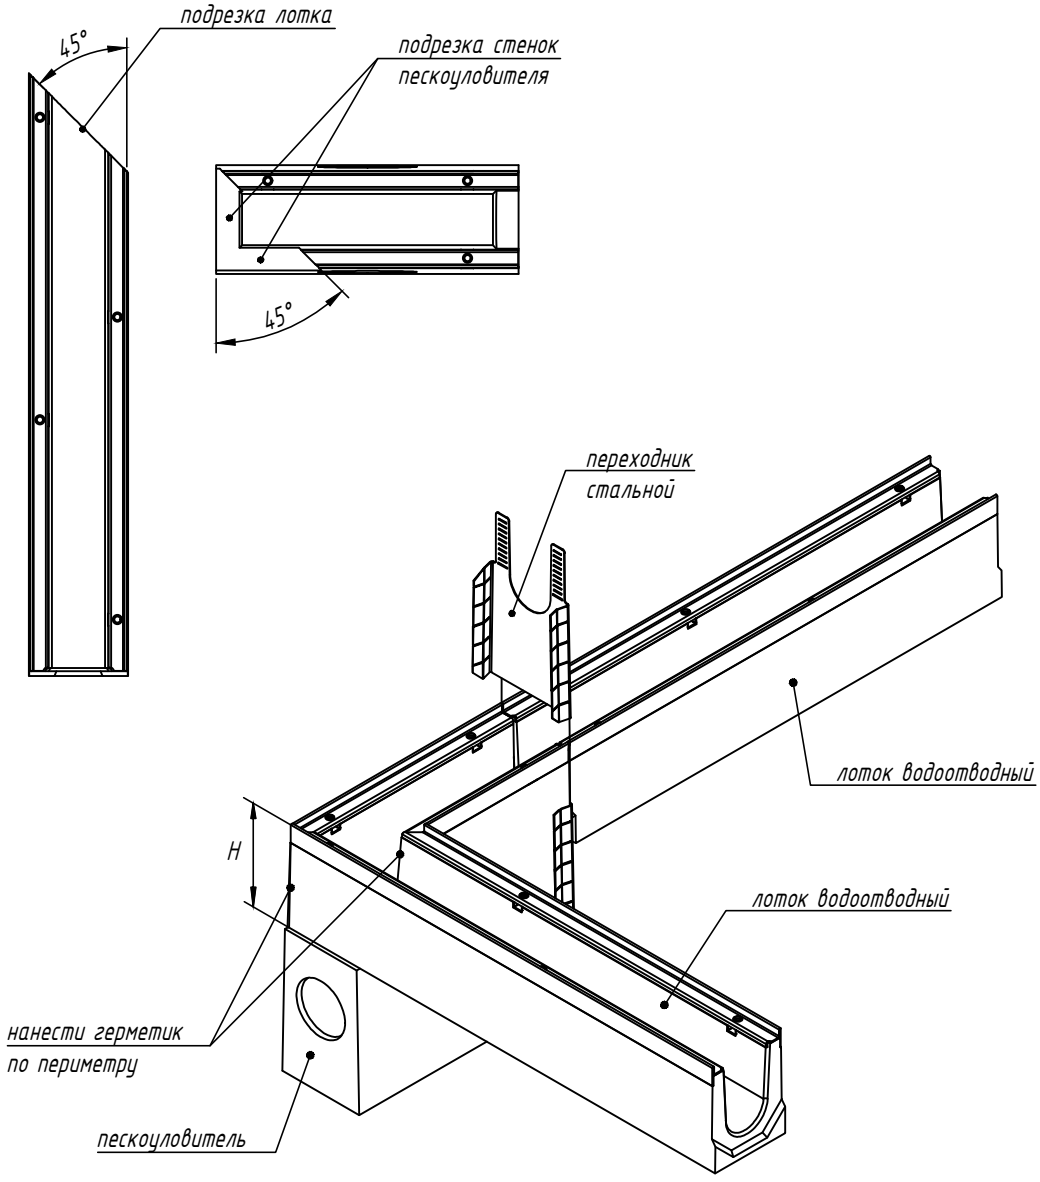


1. Выполнить подрезку лотка под углом 45°.
2. Выполнить подрезку стенок пескоуловителя под углом 45°.
3. Состыковать изделия.
4. Нанести герметик по периметру стыка лотка и пескоуловителя.
5. Подрезанные ребра решетки не обеспечивают заявленный класс нагрузки. Место стыковки лотков рекомендуется располагать в зоне воздействия минимально возможной нагрузки от транспортных средств.

Схема стыковки является неотъемлемой частью инструкции по монтажу (www.standartpark.ru).

Согласовано

Взаим. инв. №

Подп. и дата

Инв. № подл.

| Изм. | Кол. уч. | Лист | № док. | Подп. | Дата |
|---|---|---|---|---|---|
| Утвердил | | Седова | | | |
| Согласовал | | Григин | | | |
| Проверил | | Лаврентьева | | | |
| Разработал | | Бехтер | | | |

IG/SD-001/20

Приложение Д. Схемы стыковки и подрезки бетонных водоотводных лотков

Лотки серии BetoMax Drive

| Стадия | Лист | Листов |
|---|---|---|
| | 2.7 | |

Угловое подключение лотка DN100/150 к пескоуловителю с подрезкой

standartpark

Формат А 4