


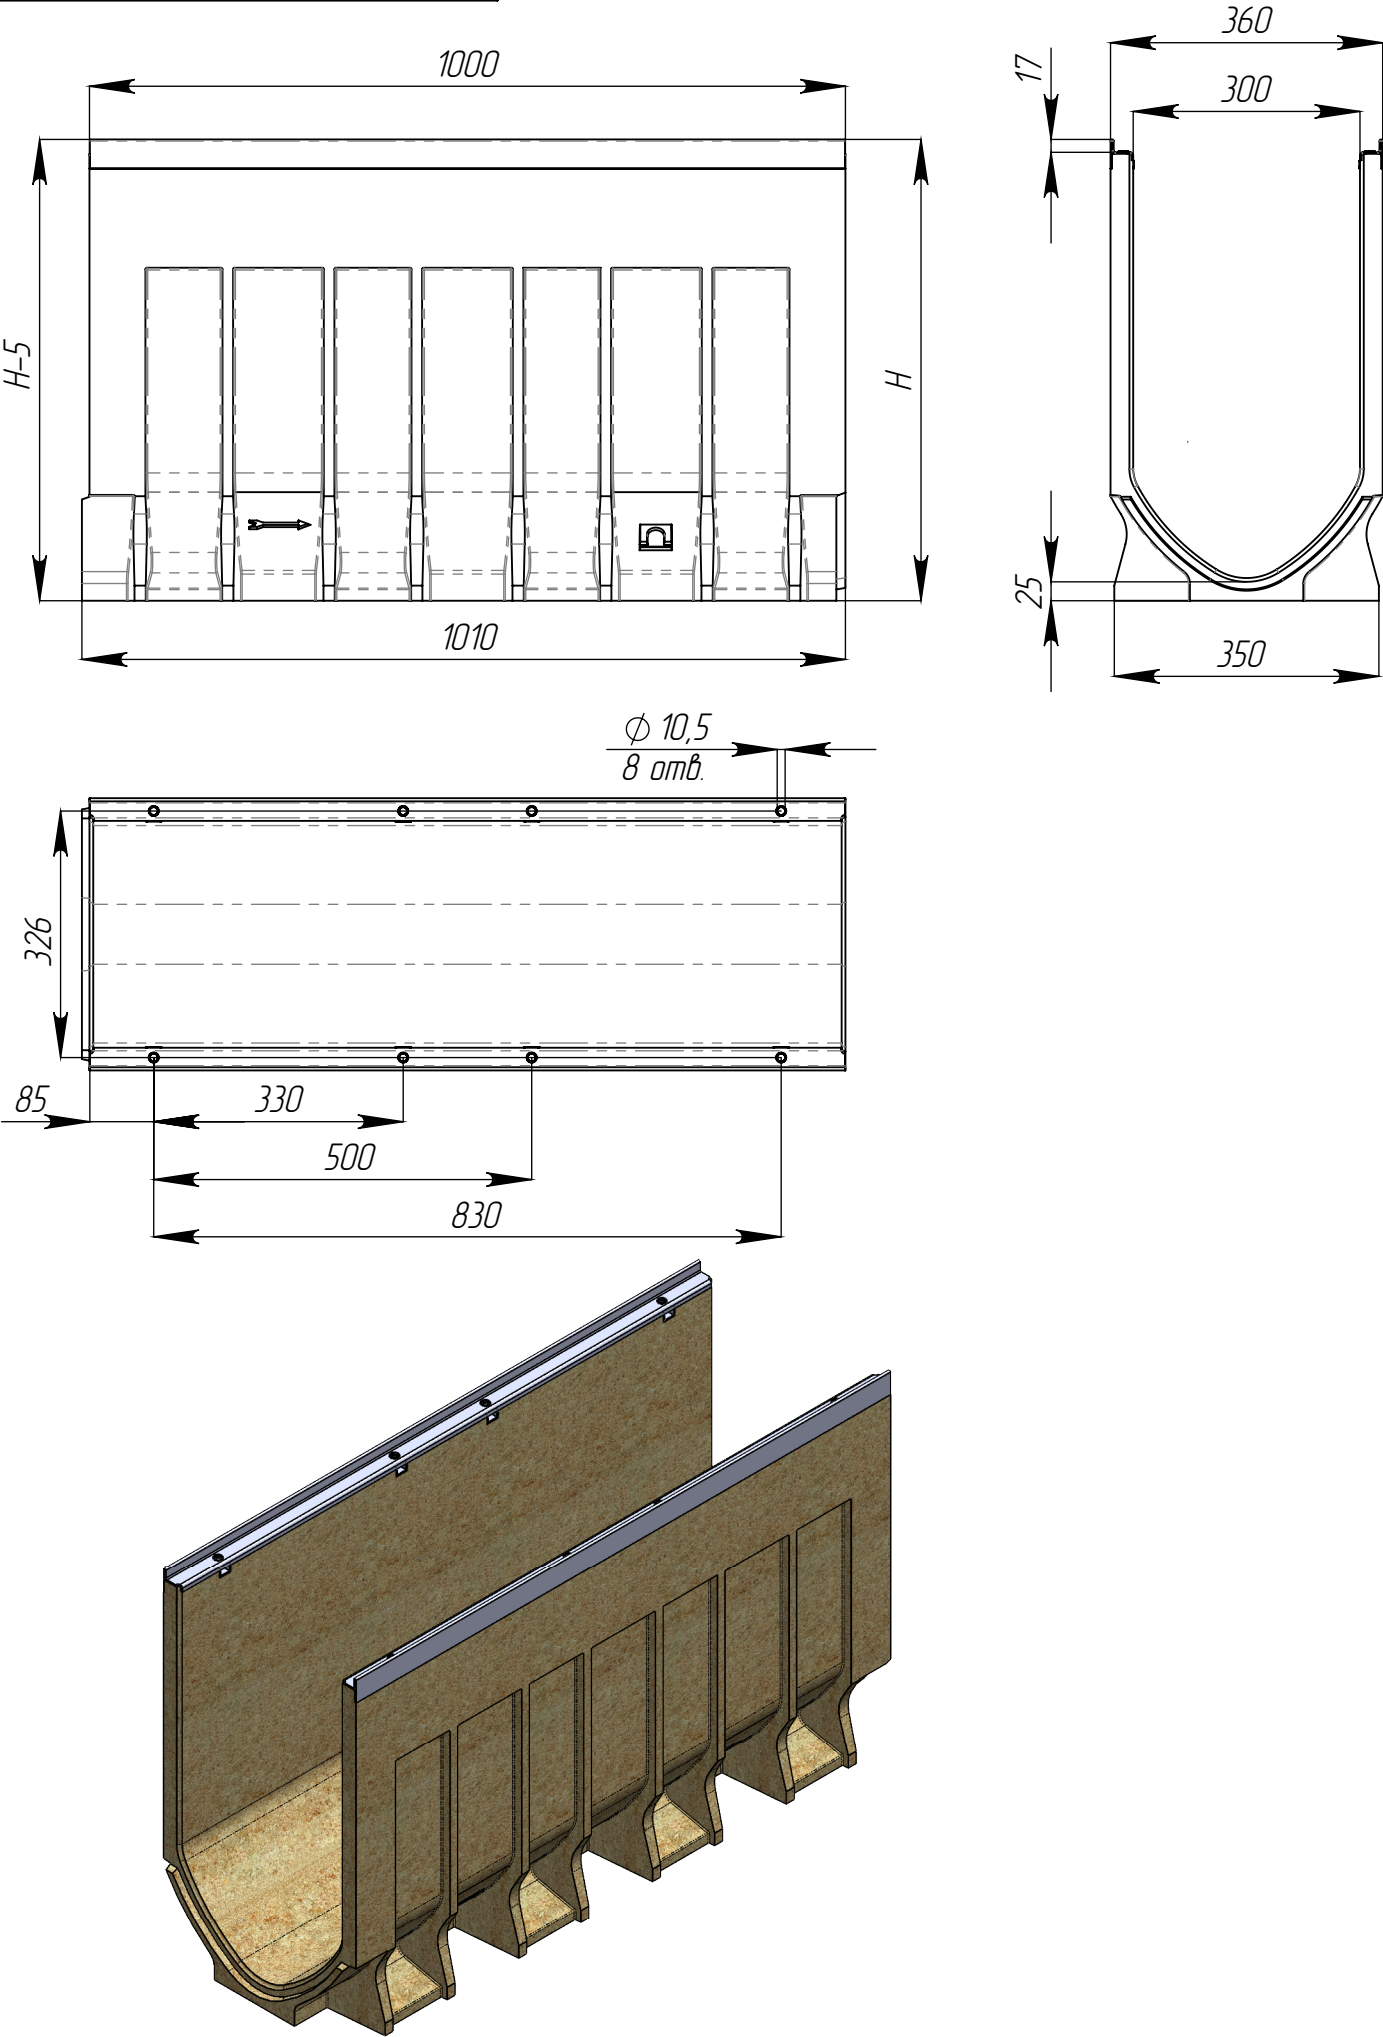

Артикул	Обозначение	Н, мм	М, кг	Объем полимербетона, м. куб
77671V.88/01	Л8-V.30.36.61-П-Y01	610	78,25	0,03574
77671V.88/02	Л8-V.30.36.61-П-Y02	605	77,62	0,03544
77671V.88/03	Л8-V.30.36.61-П-Y03	600	76,99	0,03514
77671V.88/04	Л8-V.30.36.61-П-Y04	595	76,36	0,03484
77671V.88/05	Л8-V.30.36.61-П-Y05	590	75,73	0,03454
77671V.88/06	Л8-V.30.36.61-П-Y06	585	75,10	0,03424
77671V.88/07	Л8-V.30.36.61-П-Y07	580	74,47	0,03394
77671V.88/08	Л8-V.30.36.61-П-Y08	575	73,84	0,03364
77671V.88/09	Л8-V.30.36.61-П-Y09	570	73,21	0,03334
77671V.88/10	Л8-V.30.36.61-П-Y10	565	72,58	0,03304
77671V.88/11	Л8-V.30.36.61-П-Y11	560	71,95	0,03274
77671V.88/12	Л8-V.30.36.61-П-Y12	555	71,32	0,03244
77671V.88/13	Л8-V.30.36.61-П-Y13	550	70,69	0,03214
77671V.88/14	Л8-V.30.36.61-П-Y14	545	70,06	0,03184
77671V.88/15	Л8-V.30.36.61-П-Y15	540	69,43	0,03154
77671V.88/16	Л8-V.30.36.61-П-Y16	535	68,80	0,03124
77671V.88/17	Л8-V.30.36.61-П-Y17	530	68,17	0,03094
77671V.88/18	Л8-V.30.36.61-П-Y18	525	67,54	0,03064
77671V.88/19	Л8-V.30.36.61-П-Y19	520	66,91	0,03034
77671V.88/20	Л8-V.30.36.61-П-Y20	515	66,28	0,03004
77671V.8/01	Л8-V.30.36.51-П-Y01	510	64,88	0,02937
77671V.8/02	Л8-V.30.36.51-П-Y02	505	64,25	0,02907
77671V.8/03	Л8-V.30.36.51-П-Y03	500	63,62	0,02877
77671V.8/04	Л8-V.30.36.51-П-Y04	495	62,99	0,02847
77671V.8/05	Л8-V.30.36.51-П-Y05	490	62,36	0,02817
77671V.8/06	Л8-V.30.36.51-П-Y06	485	61,73	0,02787
77671V.8/07	Л8-V.30.36.51-П-Y07	480	61,10	0,02757
77671V.8/08	Л8-V.30.36.51-П-Y08	475	60,47	0,02727
77671V.8/09	Л8-V.30.36.51-П-Y09	470	59,84	0,02697
77671V.8/10	Л8-V.30.36.51-П-Y10	465	59,21	0,02667
77671V.8/11	Л8-V.30.36.51-П-Y11	460	58,58	0,02637
77671V.8/12	Л8-V.30.36.51-П-Y12	455	57,95	0,02607
77671V.8/13	Л8-V.30.36.51-П-Y13	450	57,32	0,02577
77671V.8/14	Л8-V.30.36.51-П-Y14	445	56,69	0,02547
77671V.8/15	Л8-V.30.36.51-П-Y15	440	56,06	0,02517
77671V.8/16	Л8-V.30.36.51-П-Y16	435	55,43	0,02487
77671V.8/17	Л8-V.30.36.51-П-Y17	430	54,80	0,02457
77671V.8/18	Л8-V.30.36.51-П-Y18	425	54,17	0,02427
77671V.8/19	Л8-V.30.36.51-П-Y19	420	53,54	0,02397
77671V.8/20	Л8-V.30.36.51-П-Y20	415	52,91	0,02367
77671V/01	Л8-V.30.36.41-П-Y01	410	58,58	0,02637
77671V/02	Л8-V.30.36.41-П-Y02	405	57,95	0,02607
77671V/03	Л8-V.30.36.41-П-Y03	400	57,32	0,02577
77671V/04	Л8-V.30.36.41-П-Y04	395	56,69	0,02547
77671V/05	Л8-V.30.36.41-П-Y05	390	56,06	0,02517
77671V/06	Л8-V.30.36.41-П-Y06	385	55,43	0,02487
77671V/07	Л8-V.30.36.41-П-Y07	380	54,80	0,02457
77671V/08	Л8-V.30.36.41-П-Y08	375	54,17	0,02427
77671V/09	Л8-V.30.36.41-П-Y09	370	53,54	0,02397
77671V/10	Л8-V.30.36.41-П-Y10	365	52,91	0,02367
77071V/01	Л8-V.30.36.36-П-Y01	360	52,28	0,02337
77071V/02	Л8-V.30.36.36-П-Y02	355	51,65	0,02307
77071V/03	Л8-V.30.36.36-П-Y03	350	51,02	0,02277
77071V/04	Л8-V.30.36.36-П-Y04	345	50,39	0,02247
77071V/05	Л8-V.30.36.36-П-Y05	340	49,76	0,02217
77071V/06	Л8-V.30.36.36-П-Y06	335	49,13	0,02187
77071V/07	Л8-V.30.36.36-П-Y07	330	48,50	0,02157
77071V/08	Л8-V.30.36.36-П-Y08	325	47,87	0,02127
77071V/09	Л8-V.30.36.36-П-Y09	320	47,24	0,02097
77071V/10	Л8-V.30.36.36-П-Y10	315	46,61	0,02067
77071V/11	Л8-V.30.36.36-П-Y11	310	45,98	0,02037
77071V/12	Л8-V.30.36.36-П-Y12	305	52,00	0,02324
77071V/13	Л8-V.30.36.36-П-Y13	300	51,37	0,02294
77071V/14	Л8-V.30.36.36-П-Y14	295	50,74	0,02264
77071V/15	Л8-V.30.36.36-П-Y15	290	50,11	0,02234
77071V/16	Л8-V.30.36.36-П-Y16	285	49,48	0,02204
77071V/17	Л8-V.30.36.36-П-Y17	280	48,85	0,02174
77071V/18	Л8-V.30.36.36-П-Y18	275	48,22	0,02144
77071V/19	Л8-V.30.36.36-П-Y19	270	47,59	0,02114
77071V/20	Л8-V.30.36.36-П-Y20	265	46,96	0,02084
77071V/21	Л8-V.30.36.36-П-Y21	260	46,33	0,02054
77071V/22	Л8-V.30.36.36-П-Y22	255	45,70	0,02024
77071V/23	Л8-V.30.36.36-П-Y23	250	45,07	0,01994
77071V/24	Л8-V.30.36.36-П-Y24	245	44,44	0,01964
77071V/25	Л8-V.30.36.36-П-Y25	240	43,81	0,01934
77071V/26	Л8-V.30.36.36-П-Y26	235	43,18	0,01904
77071V/27	Л8-V.30.36.36-П-Y27	230	42,55	0,01874
77071V/28	Л8-V.30.36.36-П-Y28	225	41,92	0,01844
77071V/29	Л8-V.30.36.36-П-Y29	220	41,29	0,01814
77071V/30	Л8-V.30.36.36-П-Y30	215	40,66	0,01784

Допустимое отклонение фактической массы от номинальной может составлять до 10%.

					Арм.			
Изм	Лист	№ документа	Подп.	Дата	Лоток водоотводный V-образный	Лист	Масса	Масштаб
Разраб.								1:5
Пров.								
Т. контр								
						Лист	Листов 1	
Н. контр					Полимербетон СТО 725664-11-103-2016			
Утв.								