
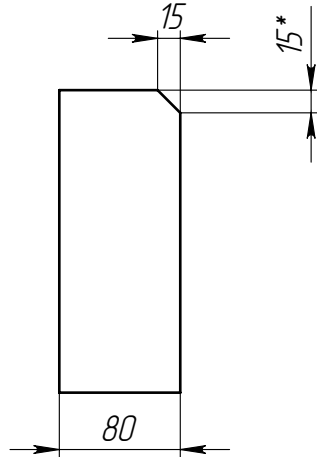


Справ. №	Перв. примен.

Инв. № посл.	Подп. и дата	Взят инв.	Инв. № дубл.	Подп. и дата

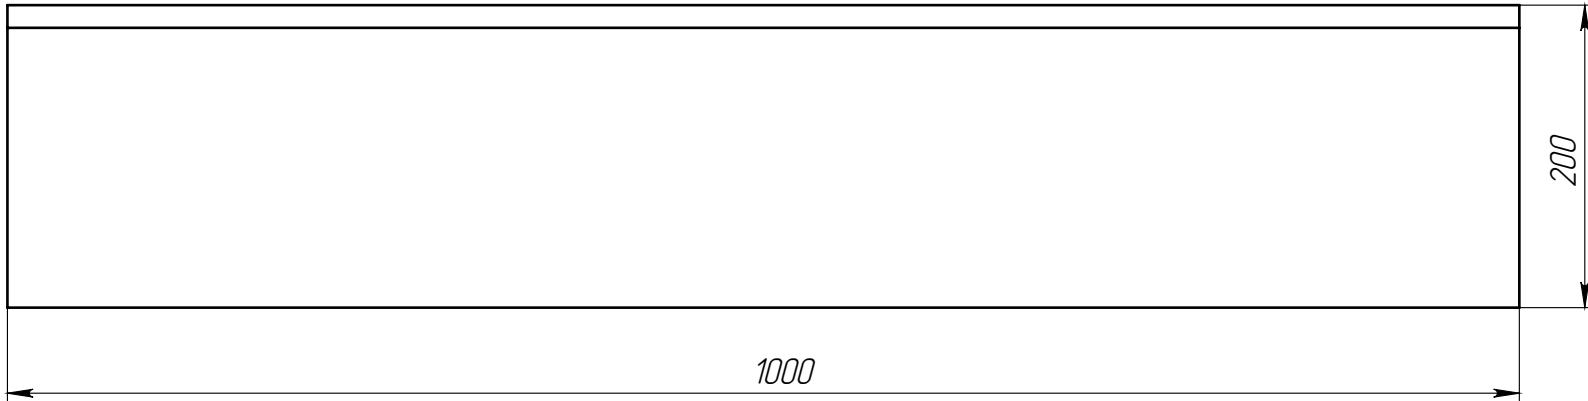

1. * – Размеры для справок;
2. Объем бетон составляет 0,0159 м.куб.

					БР 100.20.8 ГОСТ 6665-91				Арт. БР 100.20.8				
					Бордюр рядовой				Лит.	Масса	Масштаб		
Изм	Лист	И документа	Подп.	Дата								37.34	1:5
Разраб.	Десяткин ОИ		04.07.2025										
Пров.	Сметанин А.С.												
Т. контр									Лист	Листов 1			
					Бетон								
Н. контр													
Утв.													