
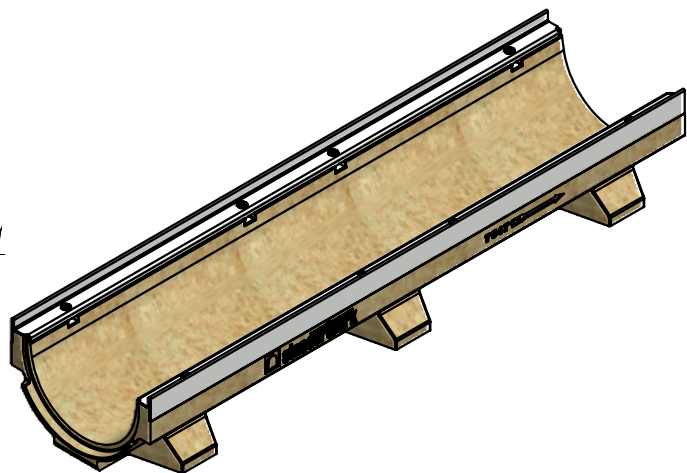
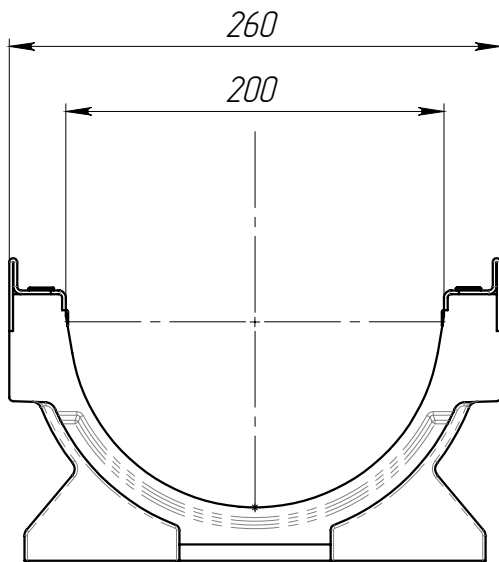


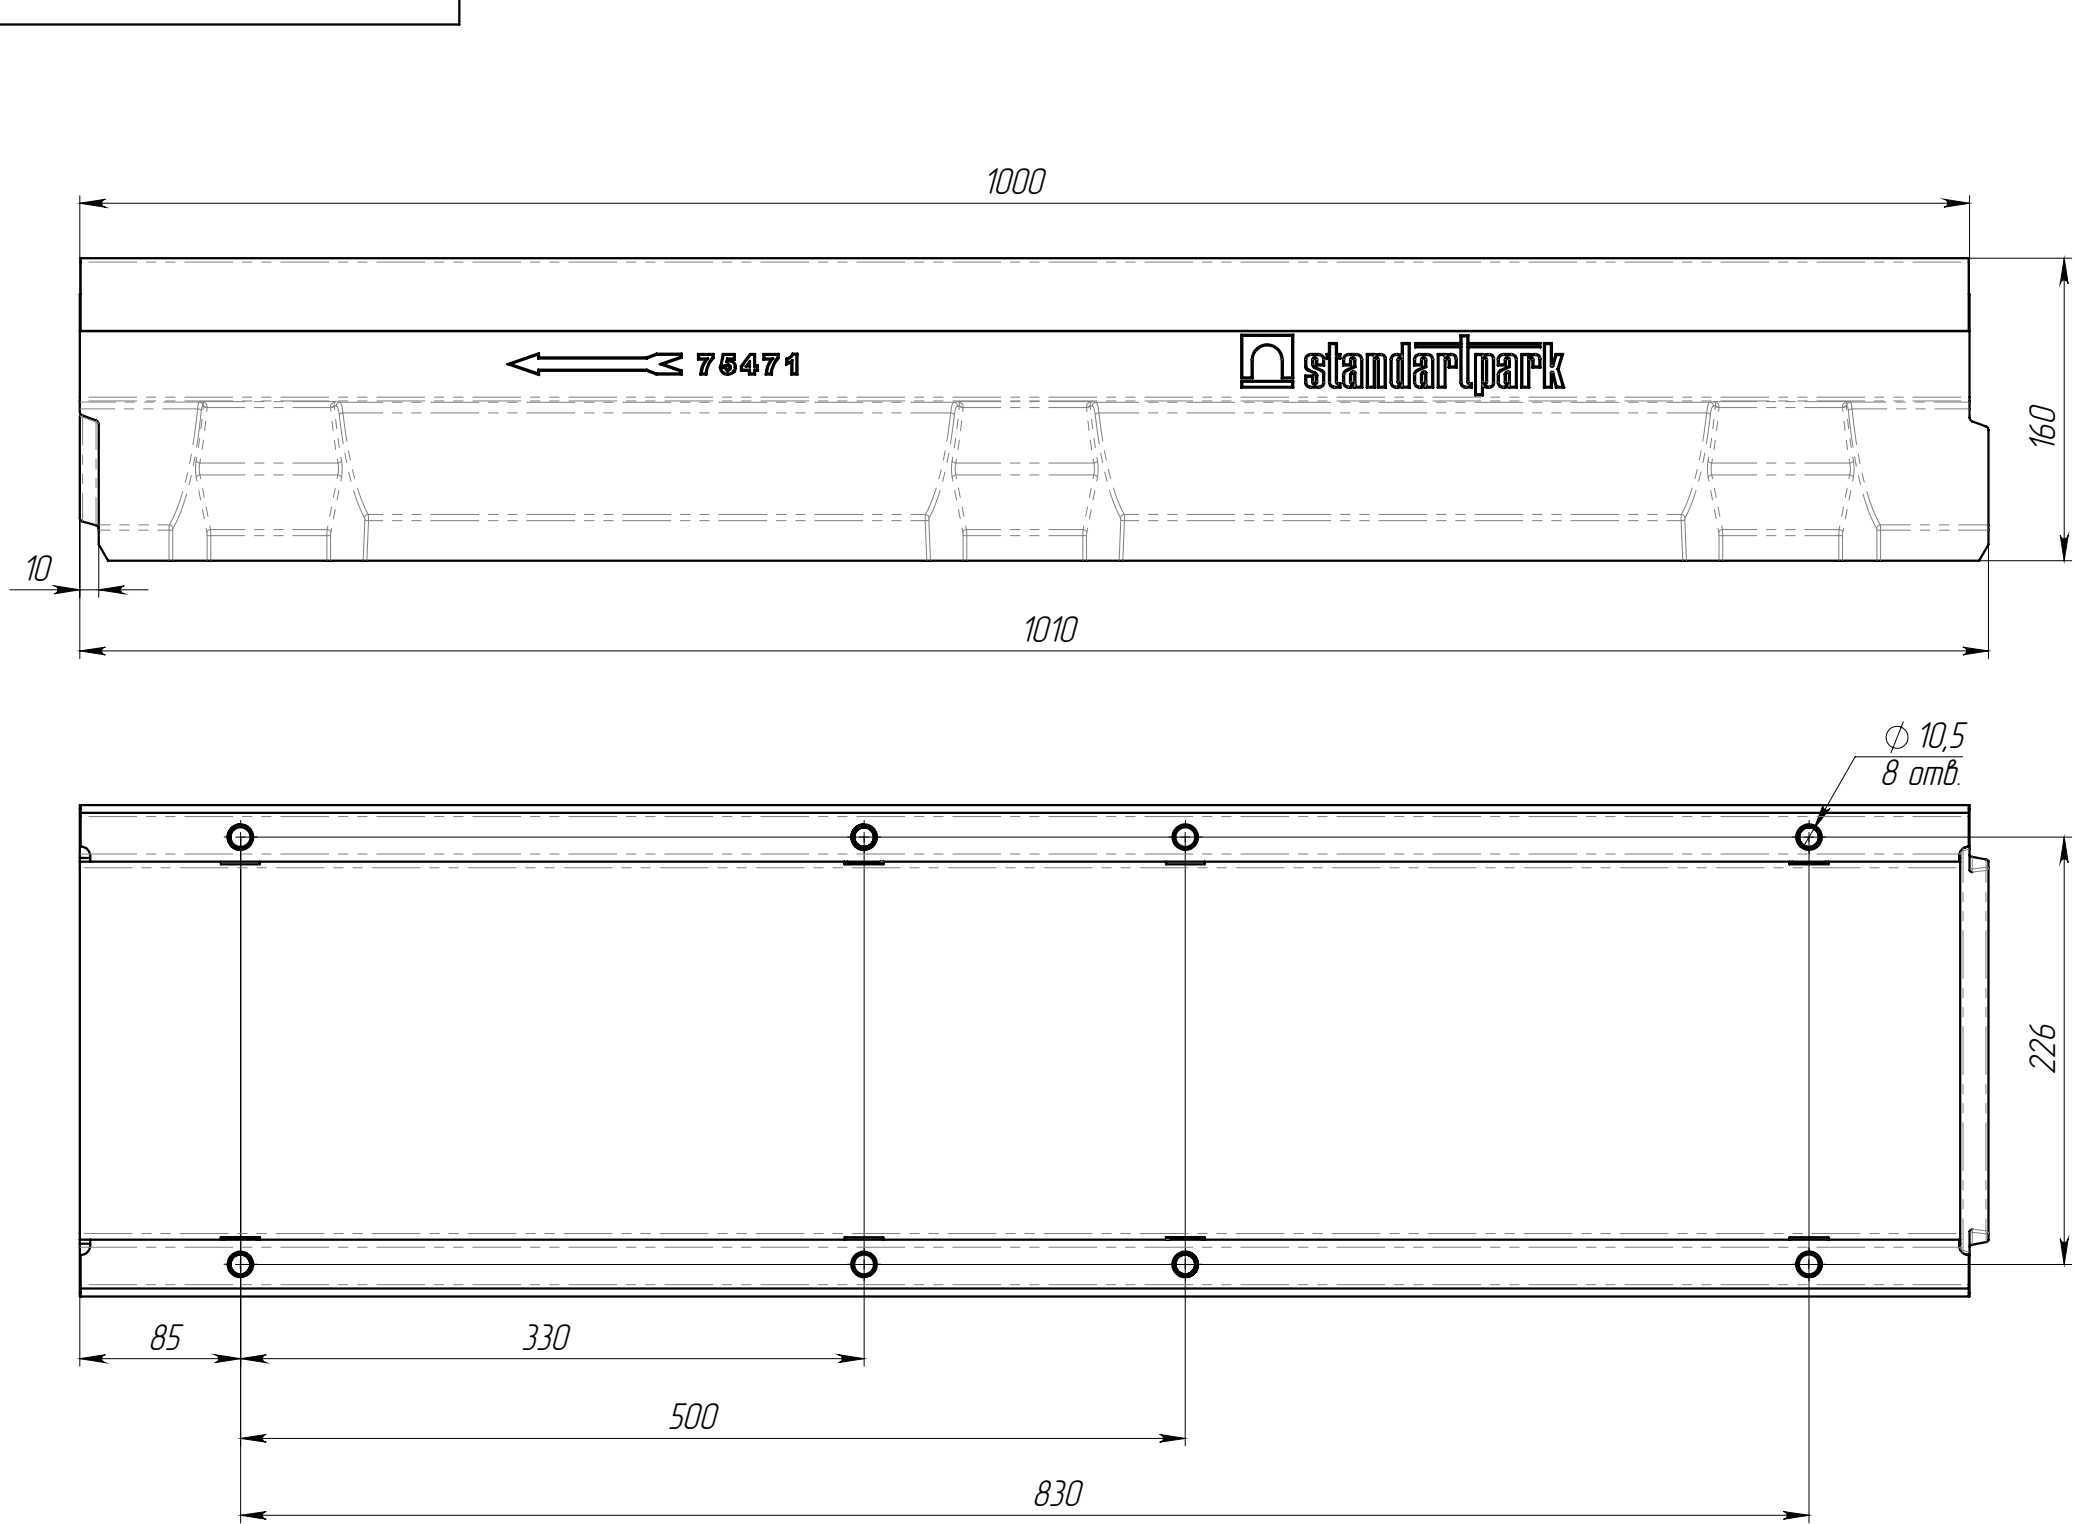

1. * – Размеры для справок

					ЛВ-20.26.16-П	Арт. 754.71/10-10		
Изм.	Лист	№ документа	Подп.	Дата	Лоток водоотводной	Лит.	Масса	Масштаб
Разраб.		Девяткин О.И.					23.50	1:4
Пров.		Сметанин А.С.						
Т. контр						Лист 1	Листов 1	
Н. контр								
Утв.								