
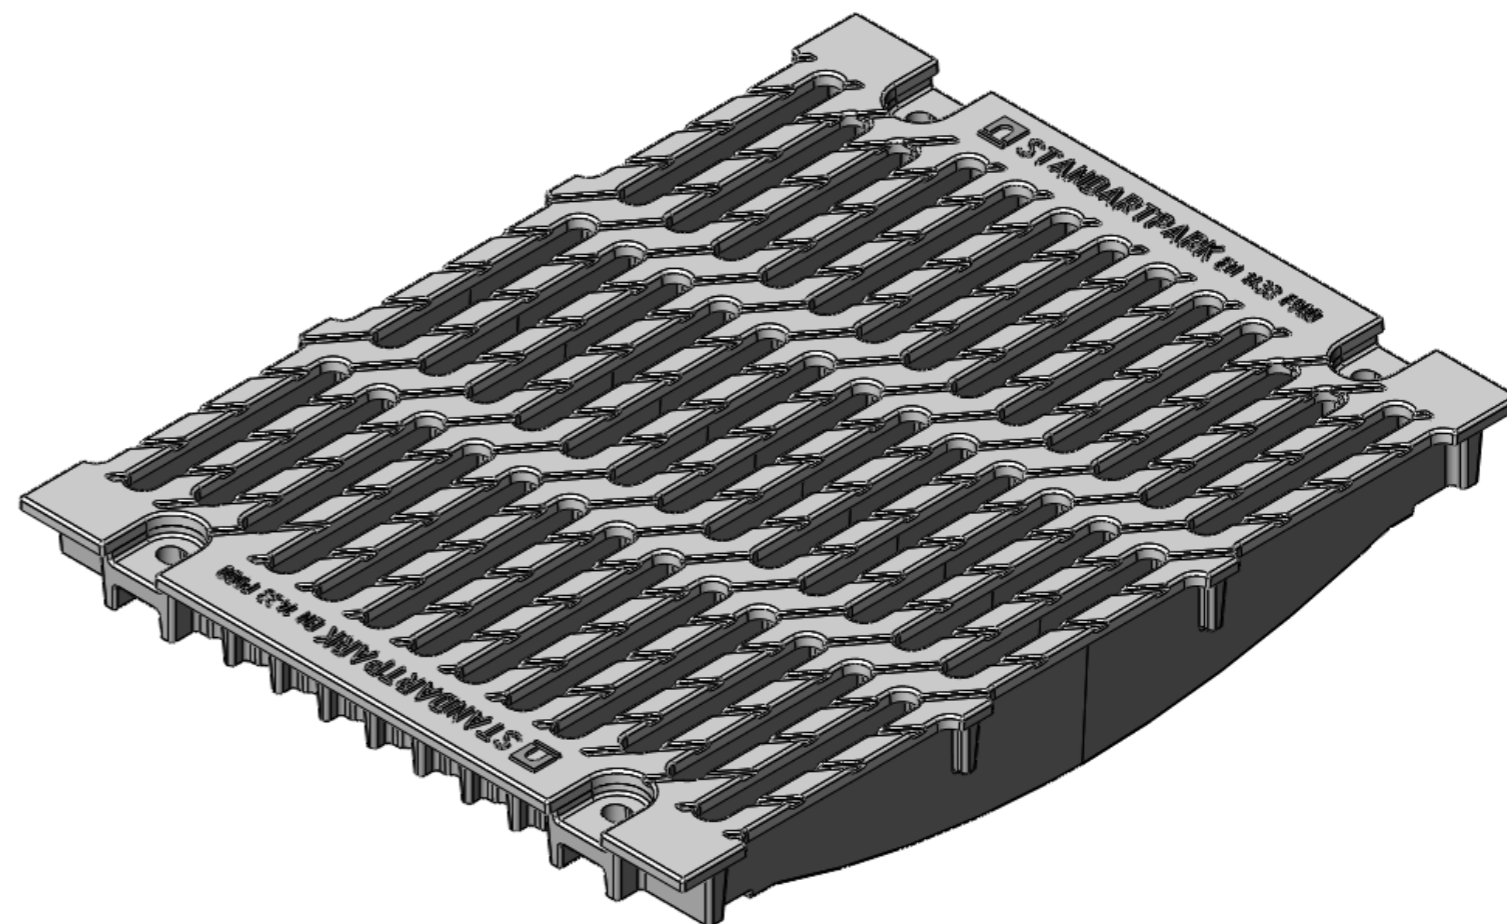
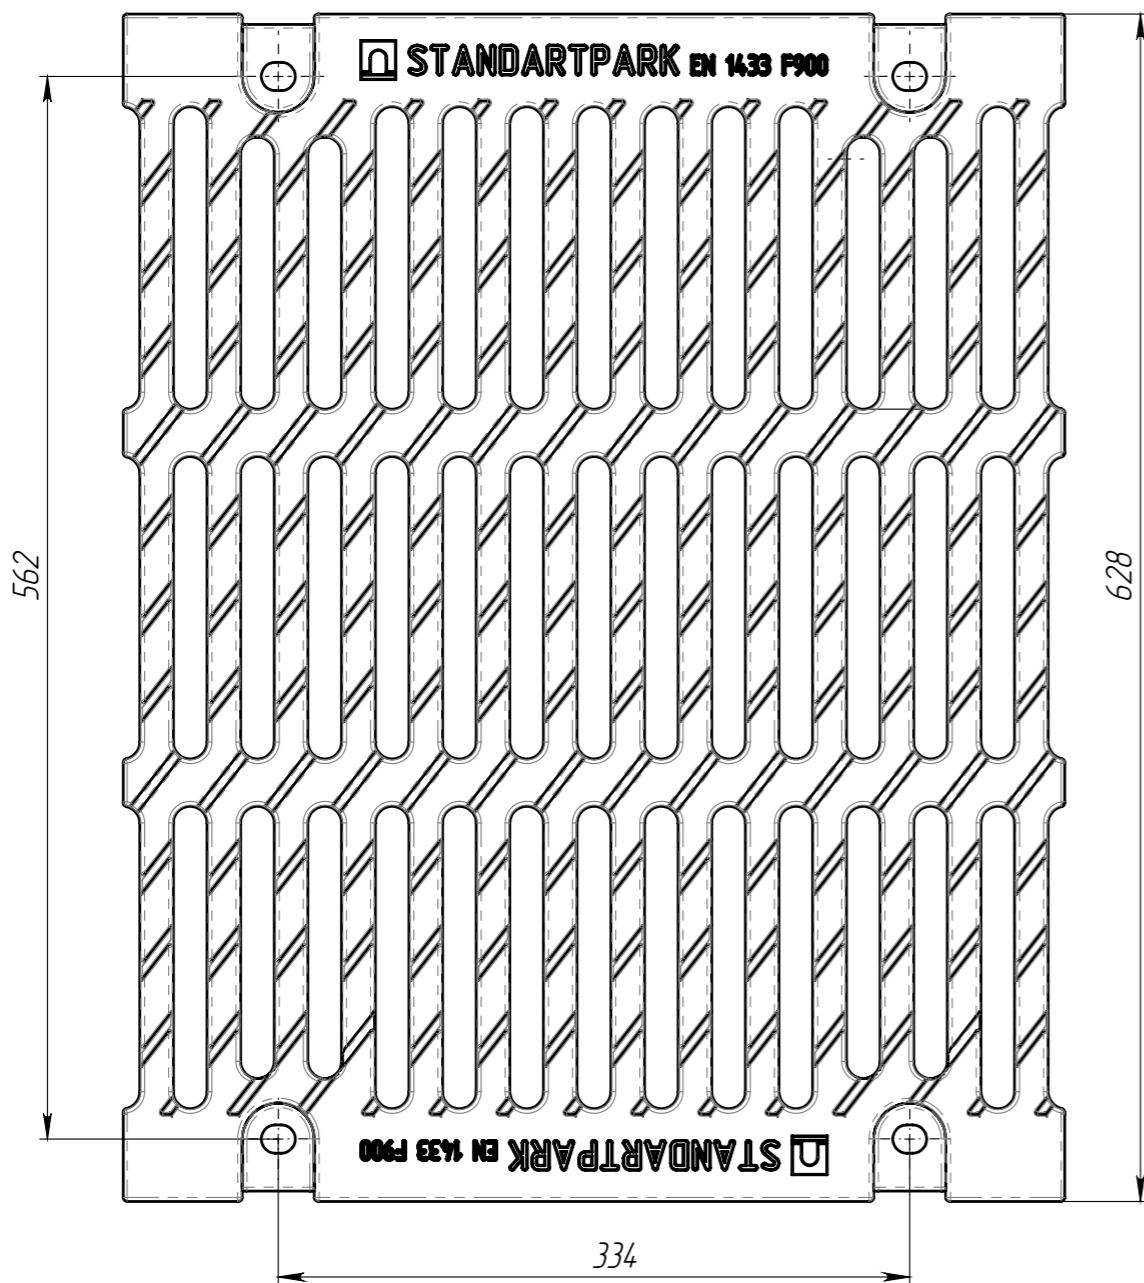
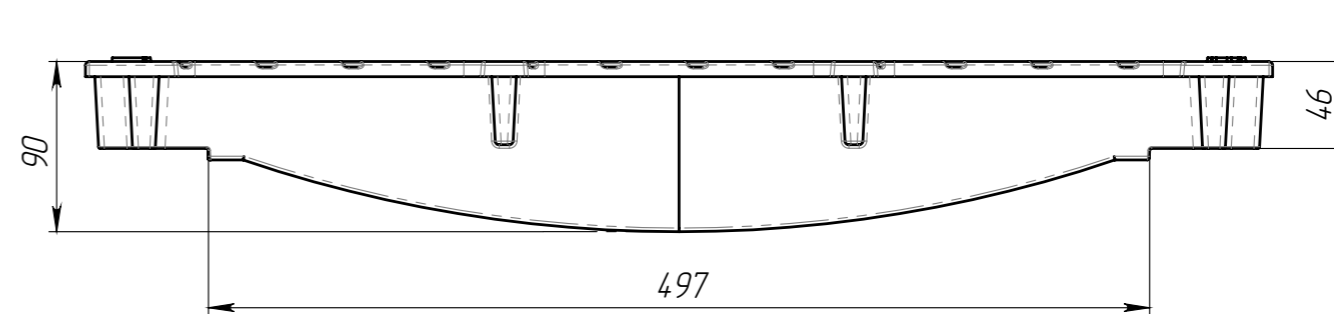


PB-50.63.50-B4-Щ6-ЛВ

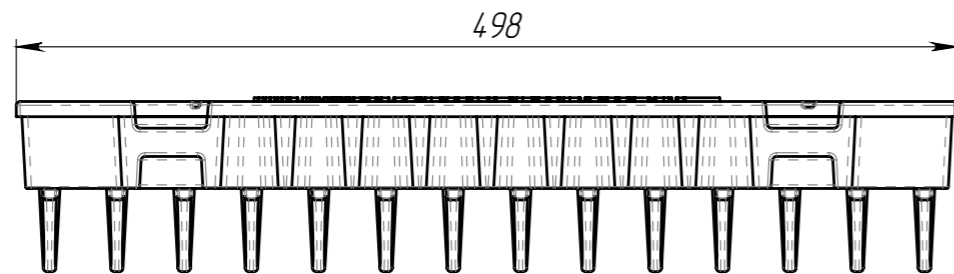

1. Площадь водозаборных щелей 1195 см<sup>2</sup>
2. Согласно ГОСТ 26645-85 для отливки от 40 до 100 кг 9 класса точности отклонение фактической массы от номинальной может составлять до 4,6%

					PB-50.63.50-B4-Щ6-ЛВ			Арт. 29306
Изм	Лист	И документа	Подп.	Дата	Решетка водоприемная	Лит.	Масса	Масштаб
				02.10.13			52.47	1:4
Разраб.	Савула Д.А.					Лист	Листов 1	
Пров.	Сметанников Д.П.							
Т. контр	Котов С.С.							
Н. контр	Лебедева Е.А.				B4 50 ГОСТ 7293-85			
Утв.	Седова Е.А.							

Перв. примен.

Справ. №

Подп. и дата

Изм. № дудл.

Взам изв.

Подп. и дата

Изм. № подл.