
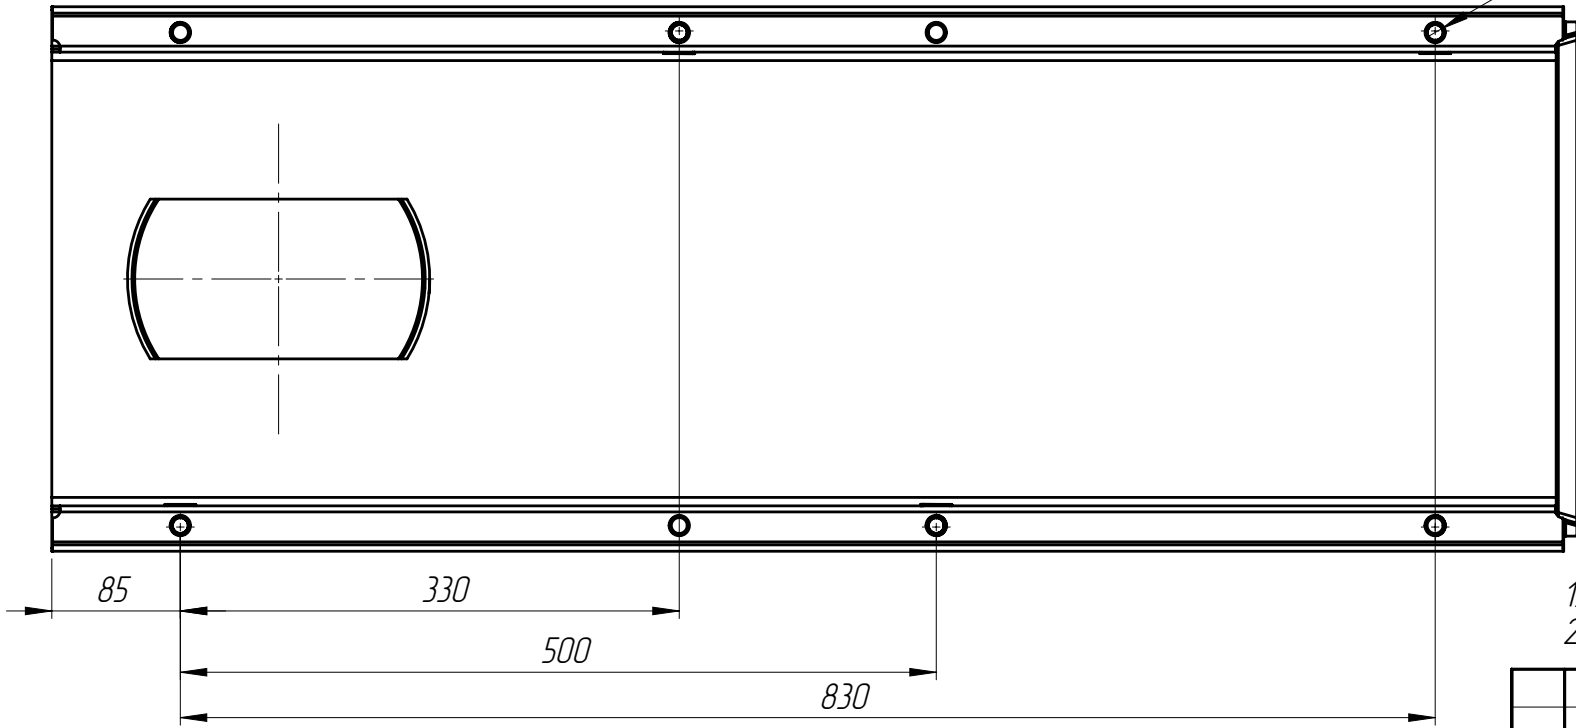
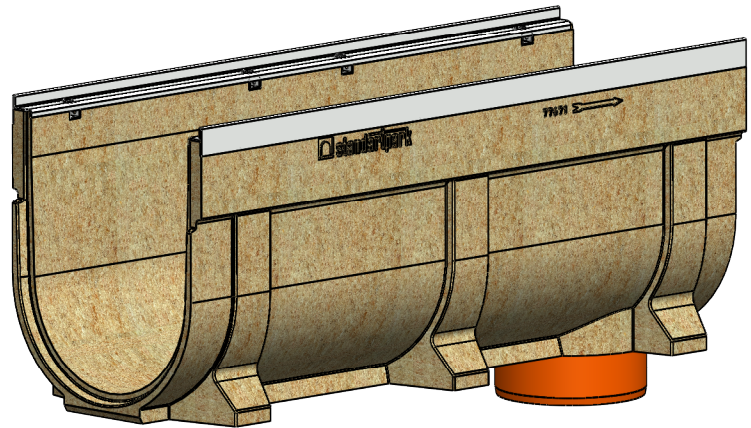
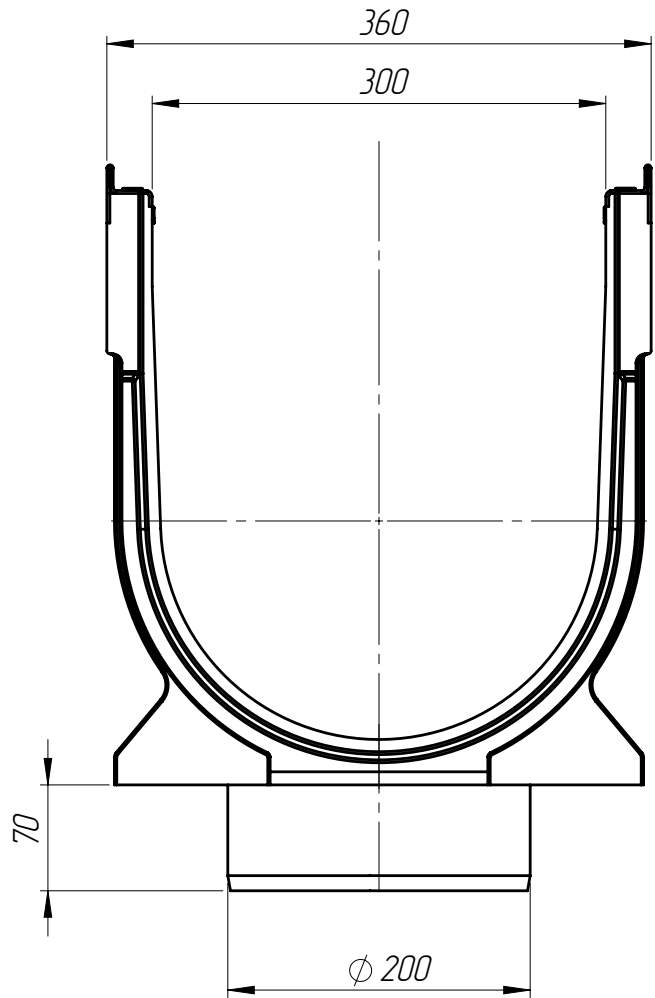


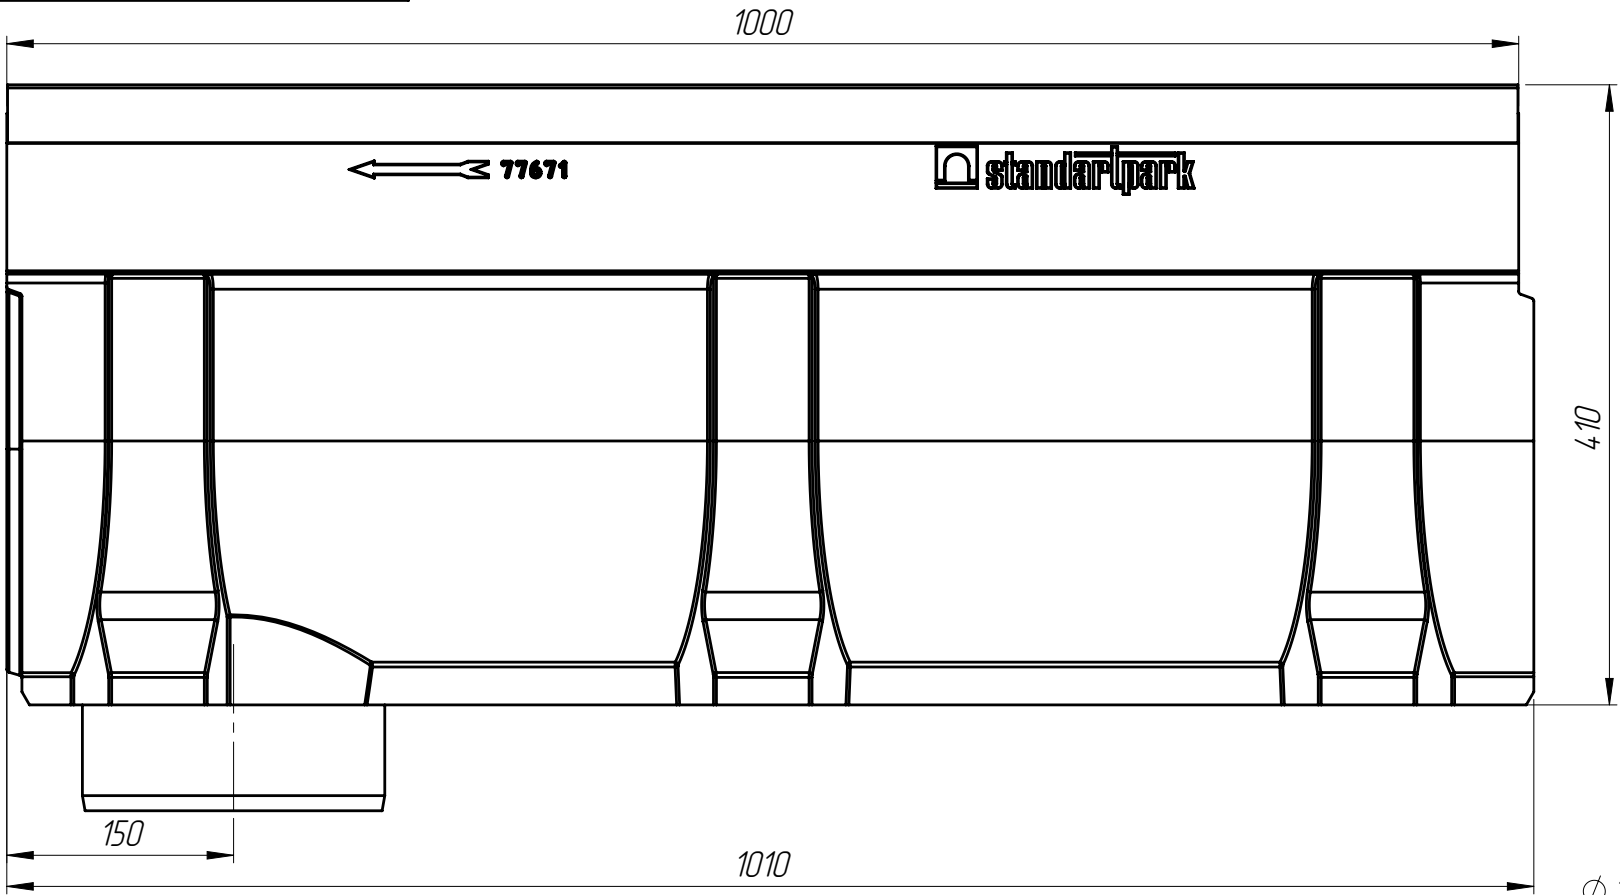

1. *Размеры для справок.
2. Допустимое отклонение фактической массы от номинальной может составлять до 8%

					ЛВ-30.36.41-ПВ					Арт.	7767109
Изм	Лист	№ документа	Подп.	Дата	Лоток водоотводной	Лит.			Масса	Масштаб	
Разраб.	Бехтер В.								50.06	1:10	
Пров.	Сметанин А.										
Т. контр						Лист 1			Листов 1		
Н. контр											
Утв.	Седова Е.										