
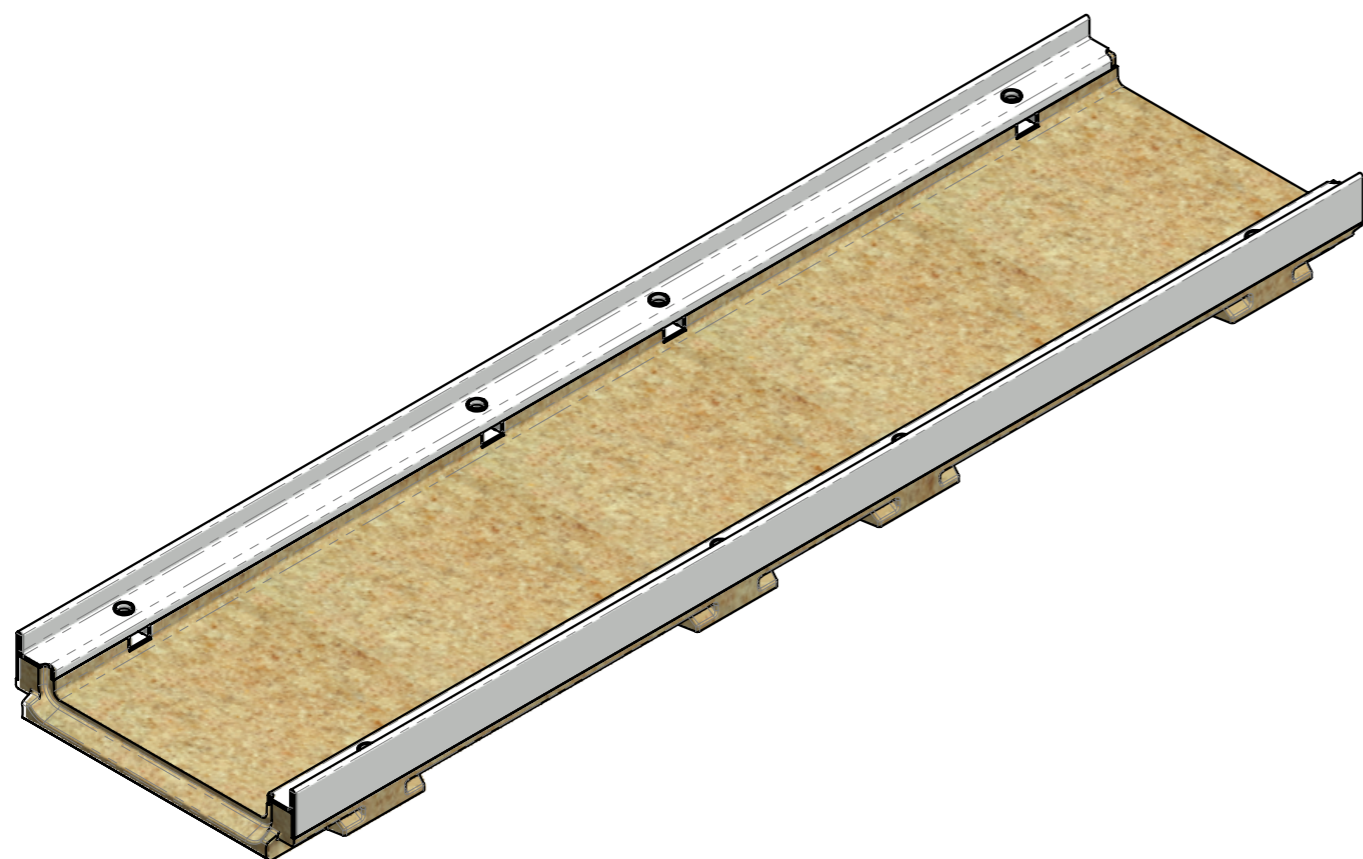
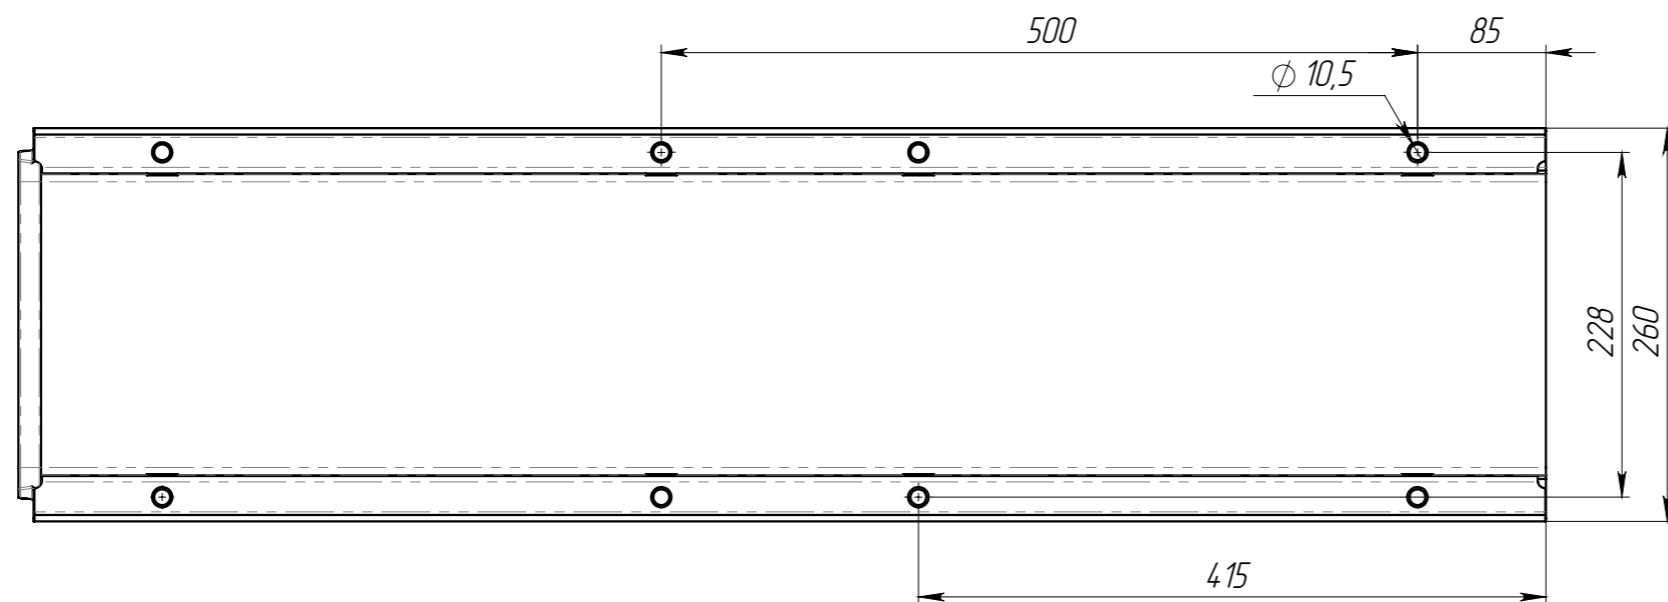
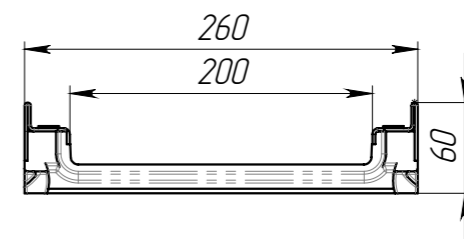



Перв. примен.  
Справ. №  
Подп. и дата  
Изм. № дудл.  
Взам инв.  
Подп. и дата  
Изм. № подл.

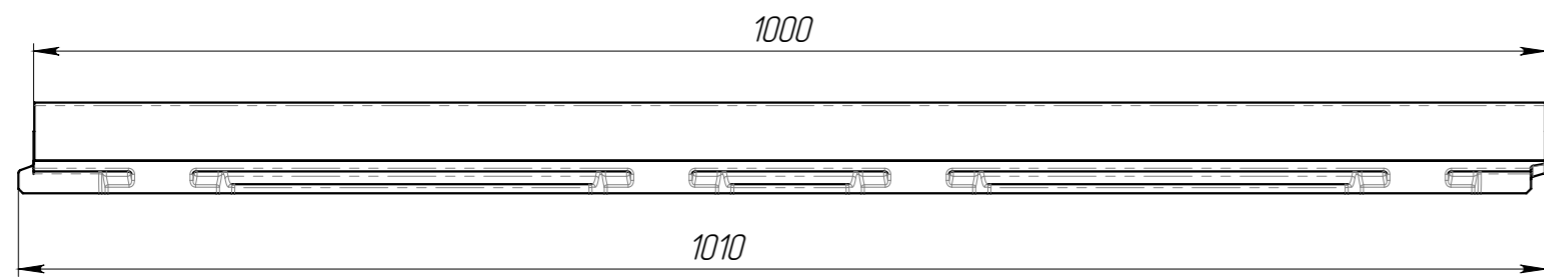

Допустимое отклонение фактической массы от номинальной может составлять до 8%  
Объем полимербетона 0,0055 м.куб.

					ЛВ-20.26.06-П-3			Арт.	75376
Изм	Лист	№ документа	Подп.	Дата	Лоток водоотводной полимербетонный	Лит.	Масса	Масштаб	
Разраб.	Бехтер В			29.07.2021			13.27	1:5	
Пров.	Сметанин А								
Т. контр						Лист 1	Листов 1		
Н. контр									
Утв.	Седова Е								