
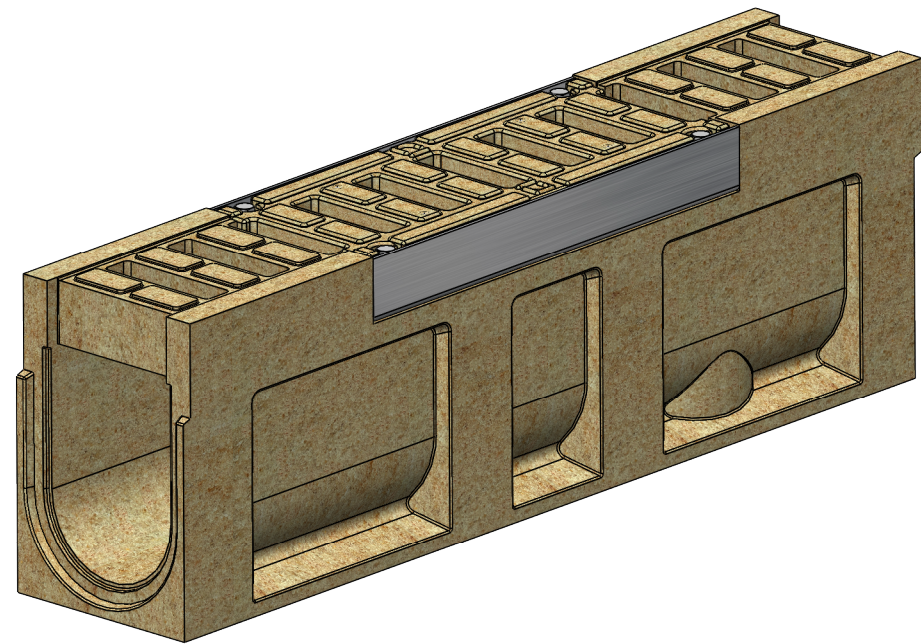
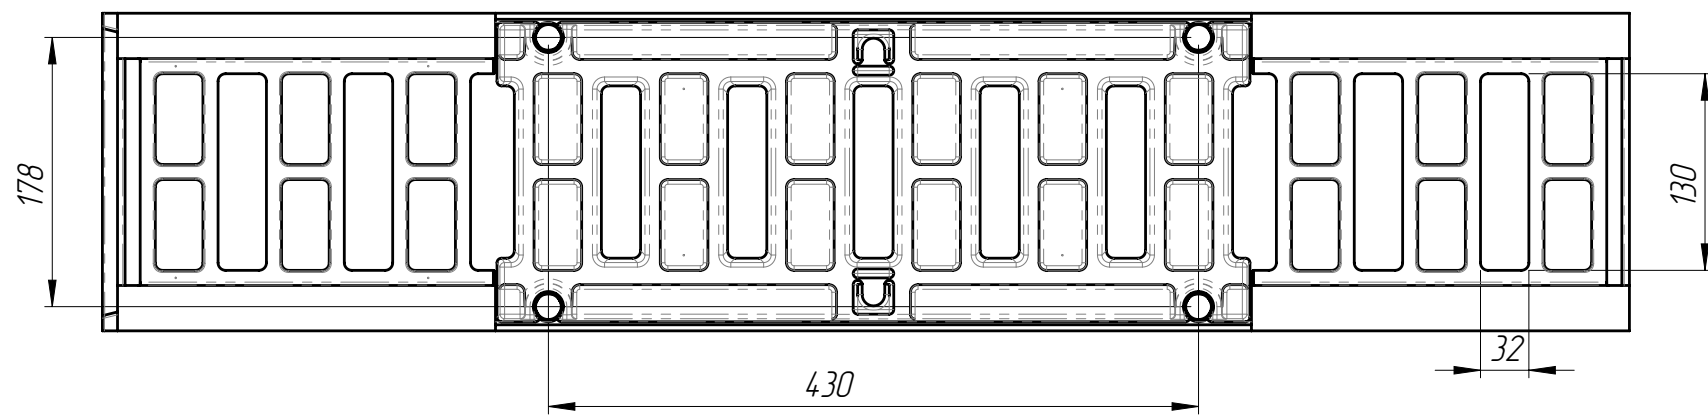
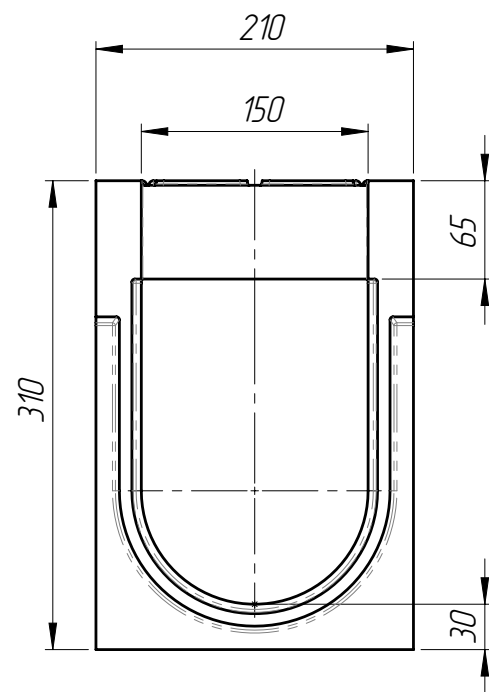


Справ. №	Перв. примен.
Инв. № подл.	Подп. и дата
Взам инв.	Инв. № дубл.
Подп. и дата	
Инв. № подл.	

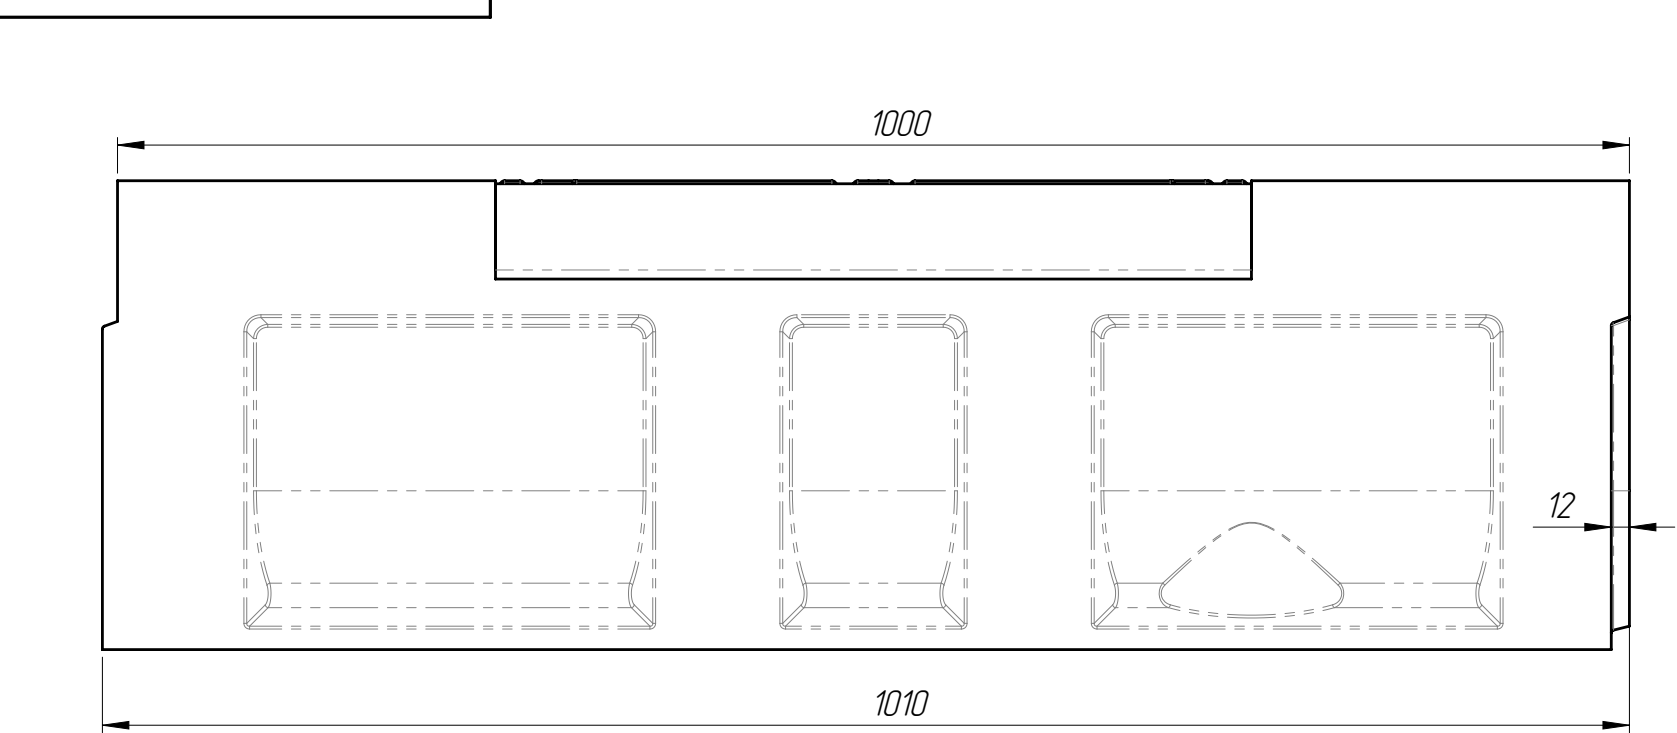

- Допустимое отклонение фактической массы от номинальной может составлять до 8%
- Решетка: РВ-15.20.50-П-Щ5-БМВ (арт.42П5Щ)
- Крепеж для решетки:
 - Болт М10х70 DIN 933 (или Болт М10х70 ГОСТ 7798) – 4 шт
 - Гайка М10 DIN 557 квадрат – 4 шт
 - Шайба А.10 ГОСТ 11371-78 – 4 шт

					БМВ-15.21.31-ПР-П-Щ5					Арт.	0729557П
					Блок монолитный водоотводный ревизионный с решеткой	Лит.	Масса	Масштаб			
Изм.	Лист	N документа	Подп.	Дата				58.39	1:5		
Разраб.		Сметанин А.С.									
Пров.											
Т. контр											
					Полимербетон	Лист 1		Листов 1			
Н. контр											
Утв.											