
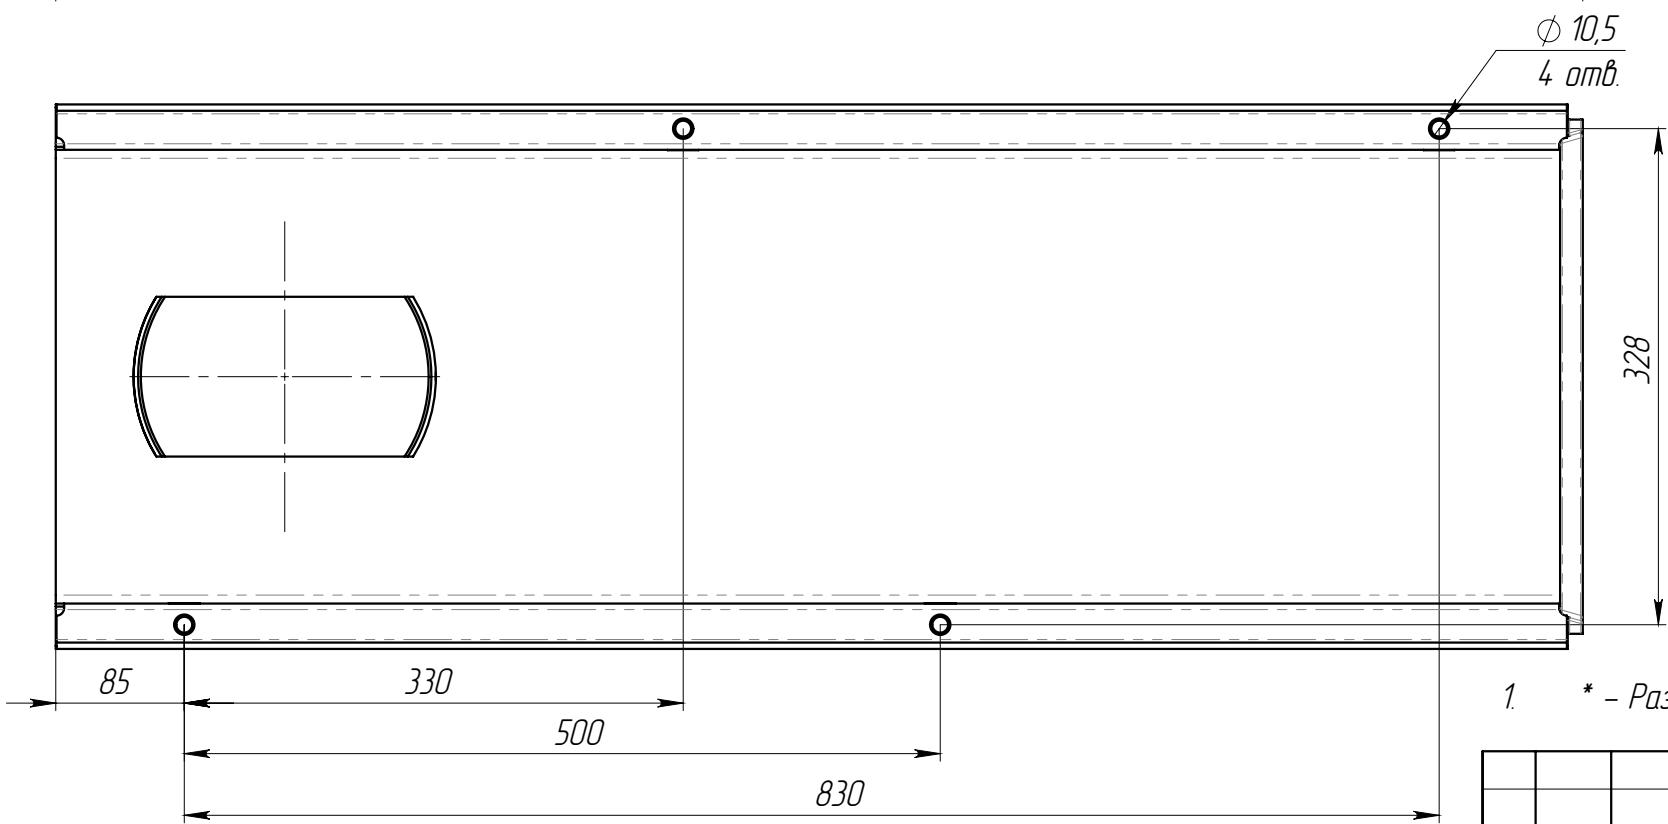
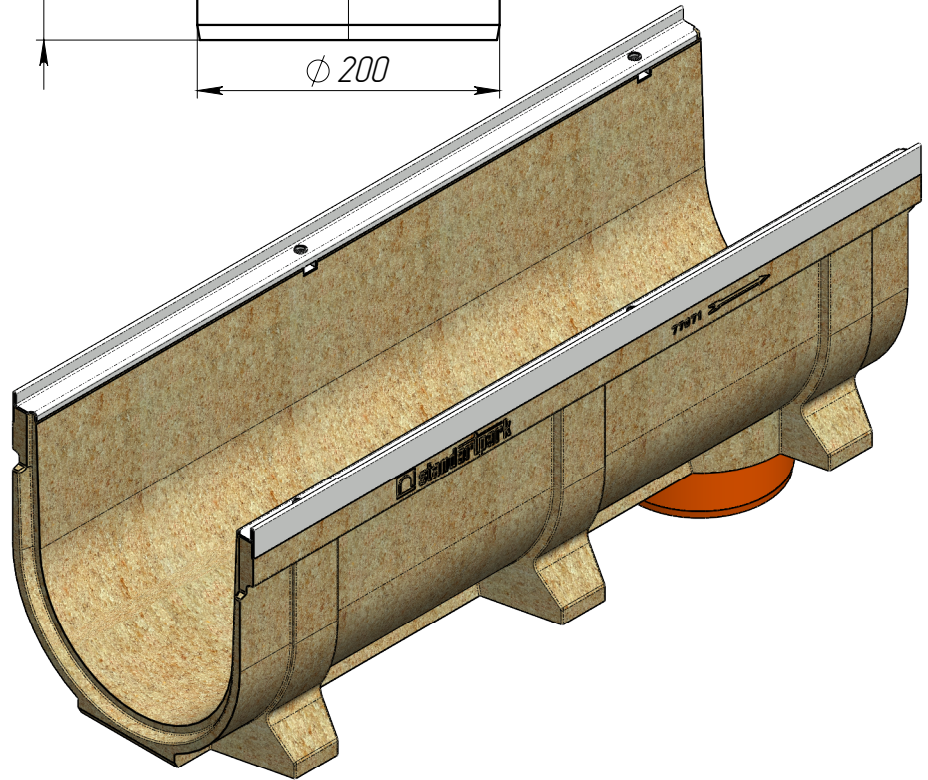
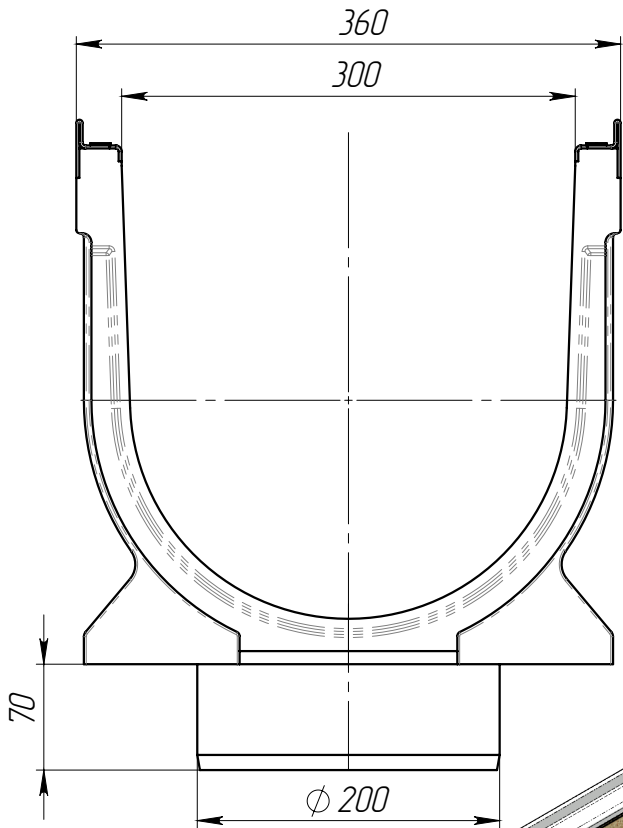


ЛВ-30.36.36-ПВ-3

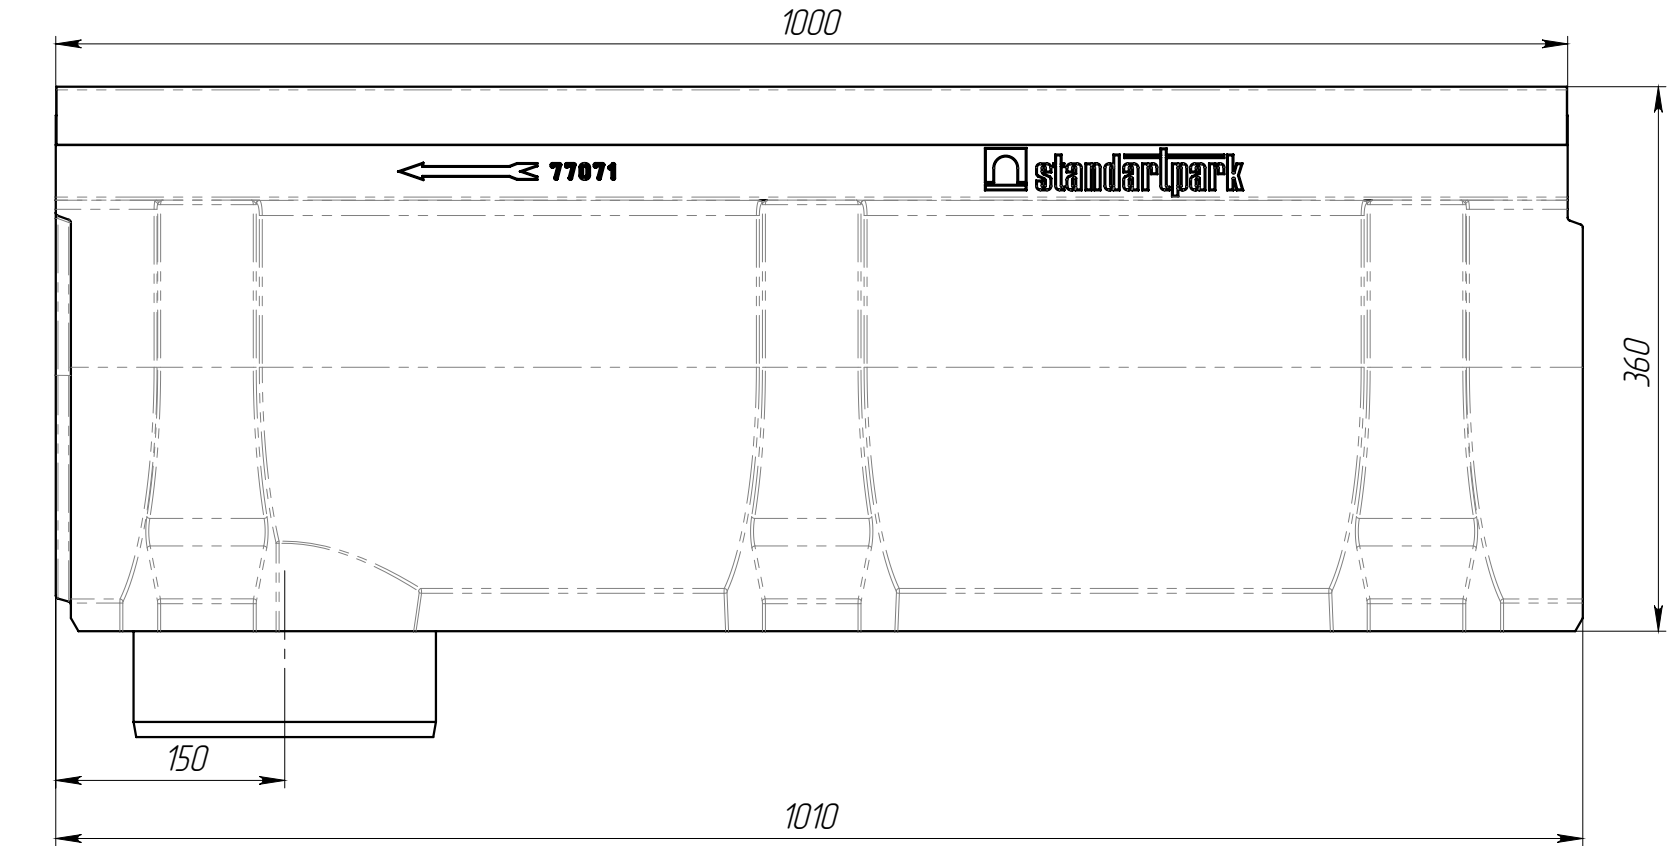

1. * - Размеры для справок

					ЛВ-30.36.36-ПВ-3			Арм.	7707609
Изм.	Лист	И документа	Подп.	Дата	Лоток водоотводный	Лит.		Масса	Масштаб
Разраб.		Бехтер В.						44.08	1:5
Пров.		Сметанин А.							
Т. контр						Лист 1		Листов 1	
Н. контр									
Утв.		Седова Е.							