
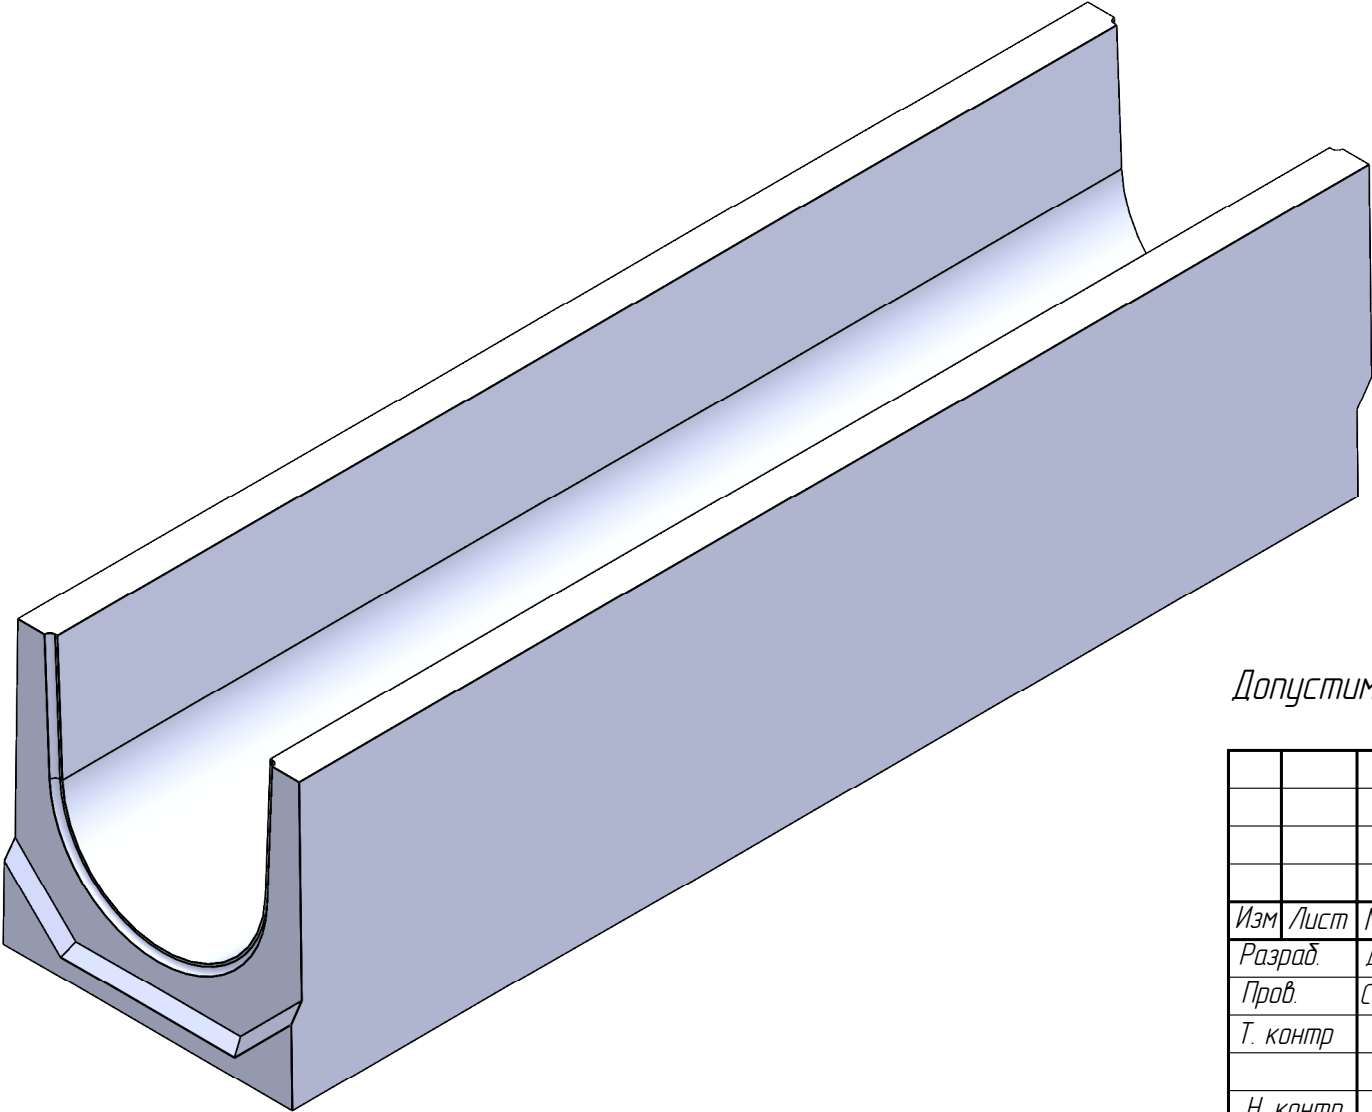


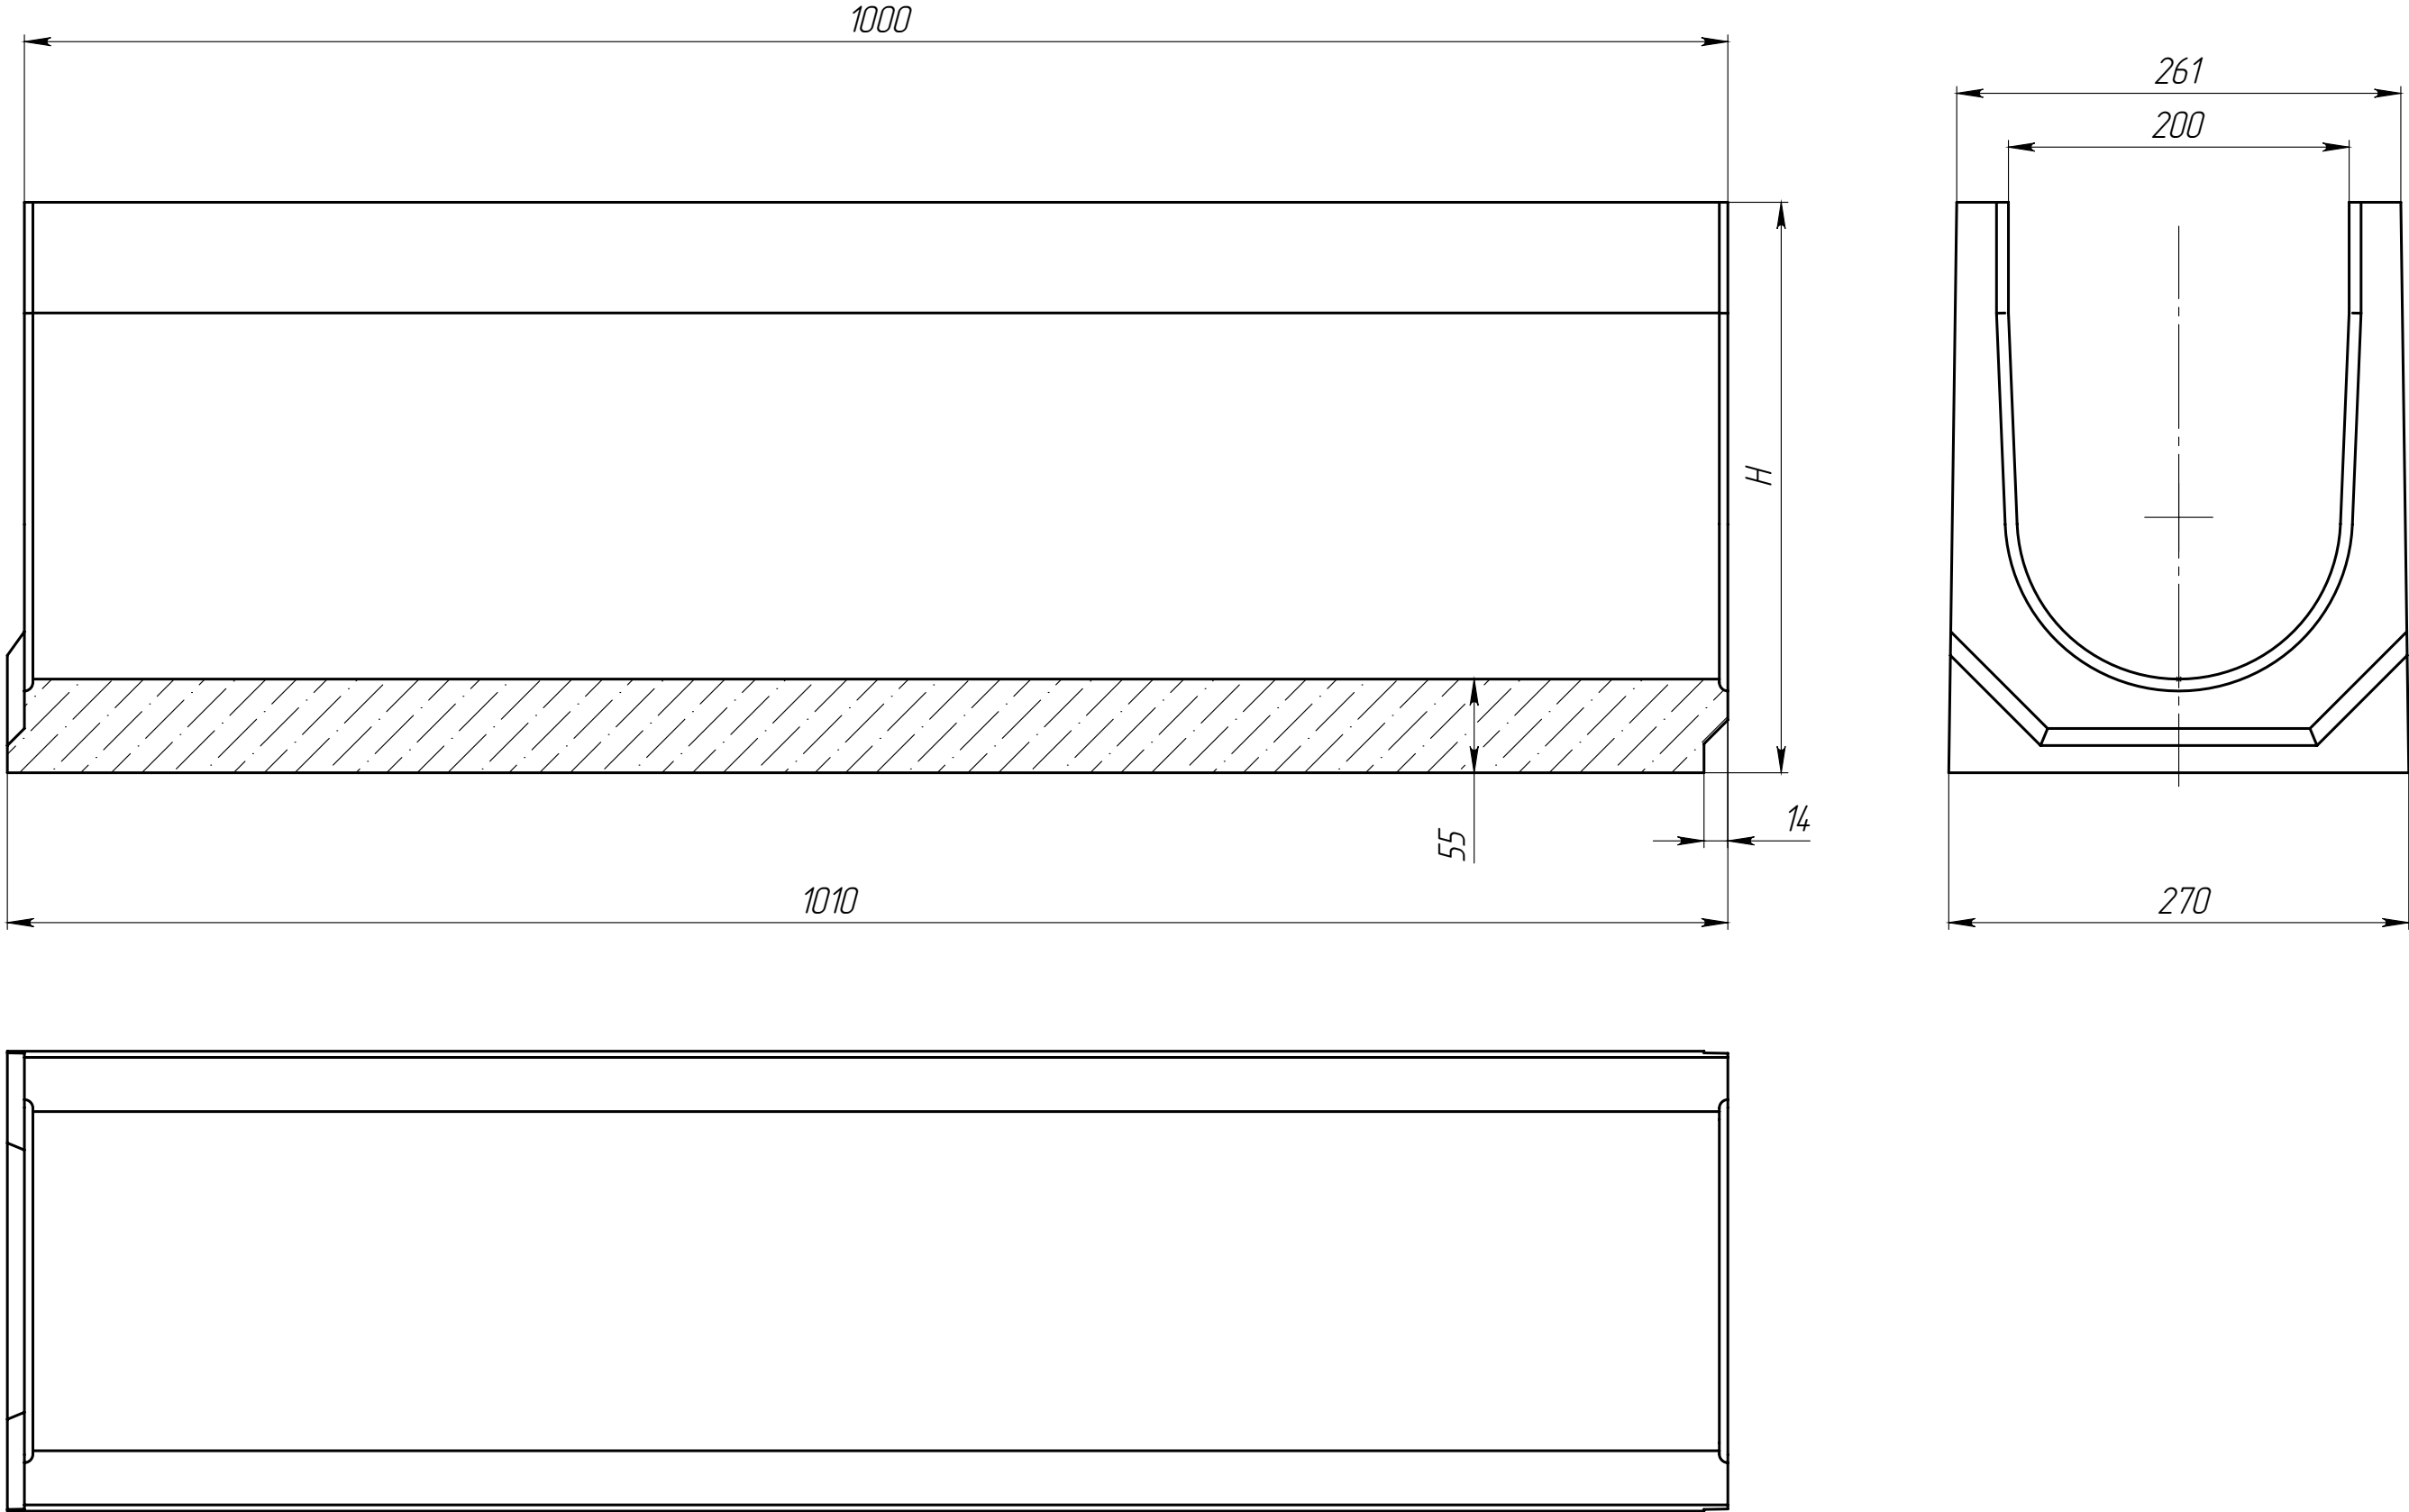

Артикул	Обозначение	Н, мм	Масса, кг	Объем бетона м.куб.
4569-D	ЛВ-20.26.34-Б-БН	335	89,54	0,0381
4569-D/01-01	ЛВ-20.26.34-Б-БН-К01	330	88,83	0,0378
4569-D/02-02	ЛВ-20.26.34-Б-БН-К02	325	88,13	0,0375
4569-D/03-03	ЛВ-20.26.34-Б-БН-К03	320	87,42	0,0372
4569-D/04-04	ЛВ-20.26.34-Б-БН-К04	315	86,72	0,0369
4569-D/05-05	ЛВ-20.26.34-Б-БН-К05	310	86,01	0,0366
4569-D/06-06	ЛВ-20.26.34-Б-БН-К06	305	85,31	0,0363
4569-D/07-07	ЛВ-20.26.34-Б-БН-К07	300	84,60	0,0360
4569-D/08-08	ЛВ-20.26.34-Б-БН-К08	295	83,90	0,0357
4569-D/09-09	ЛВ-20.26.34-Б-БН-К09	290	83,19	0,0354
4509-D	ЛВ-20.26.29-Б-БН	285	82,49	0,0351
4509-D/01-01	ЛВ-20.26.29-Б-БН-К01	280	81,78	0,0348
4509-D/02-02	ЛВ-20.26.29-Б-БН-К02	275	81,08	0,0345
4509-D/03-03	ЛВ-20.26.29-Б-БН-К03	270	80,37	0,0342
4509-D/04-04	ЛВ-20.26.29-Б-БН-К04	265	79,67	0,0339
4509-D/05-05	ЛВ-20.26.29-Б-БН-К05	260	78,96	0,0336
4509-D/06-06	ЛВ-20.26.29-Б-БН-К06	255	78,26	0,0333
4509-D/07-07	ЛВ-20.26.29-Б-БН-К07	250	77,55	0,0330
4509-D/08-08	ЛВ-20.26.29-Б-БН-К08	245	76,85	0,0327
4509-D/09-09	ЛВ-20.26.29-Б-БН-К09	240	76,14	0,0324
4559-D	ЛВ-20.26.24-Б-БН	235	75,44	0,0321
4509-D/11-11	ЛВ-20.26.29-Б-БН-К11	230	74,73	0,0318
4509-D/12-12	ЛВ-20.26.29-Б-БН-К12	225	74,03	0,0315
4509-D/13-13	ЛВ-20.26.29-Б-БН-К13	220	73,32	0,0312
4509-D/14-14	ЛВ-20.26.29-Б-БН-К14	215	72,62	0,0309
4509-D/15-15	ЛВ-20.26.29-Б-БН-К15	210	71,91	0,0306
4509-D/16-16	ЛВ-20.26.29-Б-БН-К16	205	71,21	0,0303
4509-D/17-17	ЛВ-20.26.29-Б-БН-К17	200	70,50	0,0300
4509-D/18-18	ЛВ-20.26.29-Б-БН-К18	195	69,80	0,0297
4509-D/19-19	ЛВ-20.26.29-Б-БН-К19	190	69,09	0,0294

Допустимое отклонение фактической массы от номинальной может составлять до 10%

								Арт.
Изм.	Лист	№ документа	Подп.	Дата	Лоток водоотводный	Лист	Масса	Масштаб
Разраб.		Десяткин О.И.		07.10.2025				1:4
Пров.		Сметанин А.С.						
Т. контр						Лист	Листов 1	
Н. контр						 standartpark		
Утв.								