

Монтажная схема пластиковой газонной решетки Волна для устройства экопарковки, пожарного проезда

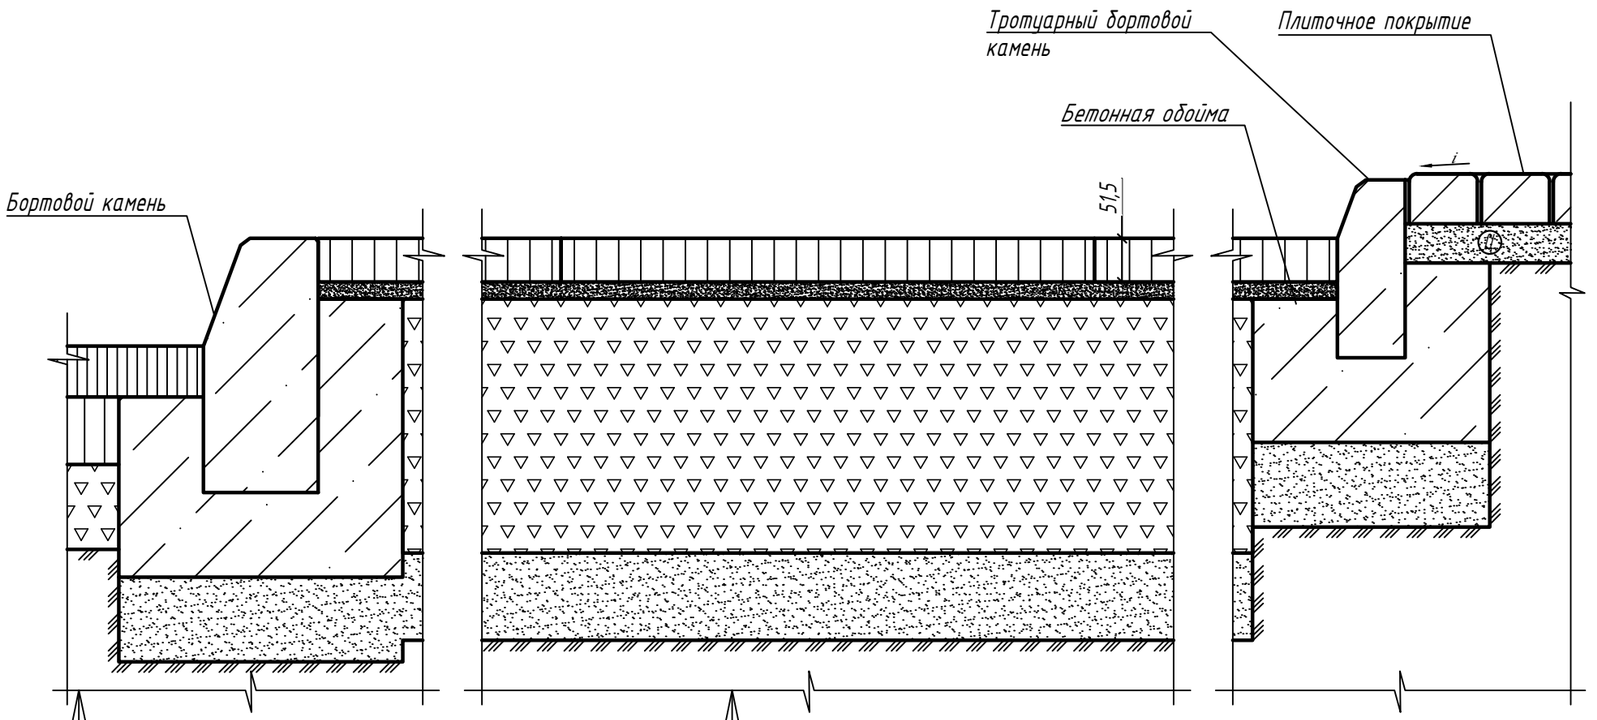



Асфальтобетон горячий, плотный, м/з, 60 мм
Асфальтобетон горячий, пористый, к/з, 80 мм
Щебень пористый, 100 мм
Прослойка из геотекстиля
Грунт земляного полотна, песок мелкий

Газонная решетка, заполненная гранитным отсевом, гравием или другим аналогичным материалом фракции 0-5 мм
Щебень фракции 5-20 с заклинкой песком - 20мм
Нетканный геотекстиль 400 г/м2
Щебеночное основание (щебень фр. 20-40 мм) М800 - 300 мм
Уплотненное песчаное основание - 100-150 мм
Нетканный геотекстиль 400 г/м2
Уплотненный местный грунт

1-1

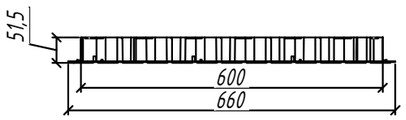

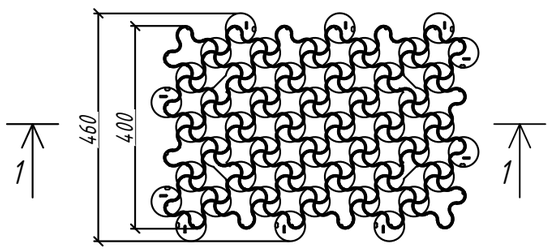

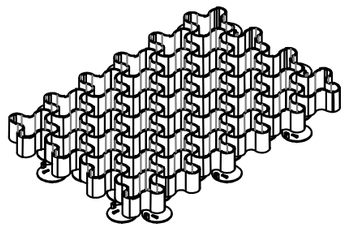

Не применяется крепление решетки к щебеночному основанию анкерами, так как подобный способ крепления применим в грунтах без твердых включений.

Изм.	Кол. уч	Лист	№ док	Подп.	Дата	Монтажная схема пластиковой газонной решетки Волна для устройства экопарковки, пожарного проезда арт. 8100- Х		
Утвердил						Монтажная схема	Стадия	Лист 1 / Листов 1
Согласовал								
Проверил								
Разраб.								

standartpark

Согласовано

Взаим. инв. №

Подп. и дата

Инв. № подл.

Формат А 3