

Перв. примен.

Справ. №





Подп. и дата

Инв. № дудл.

Взам инв.

Подп. и дата

Инв. № подл.

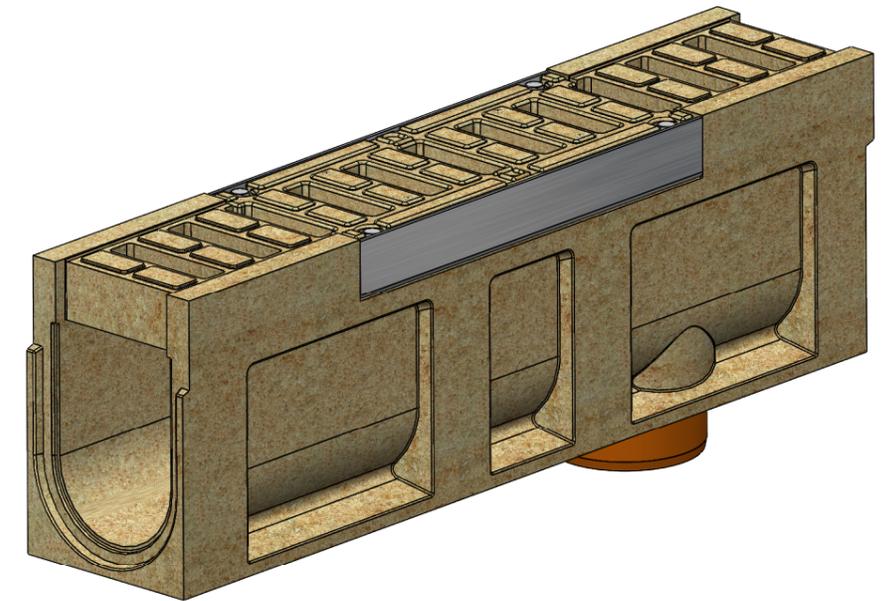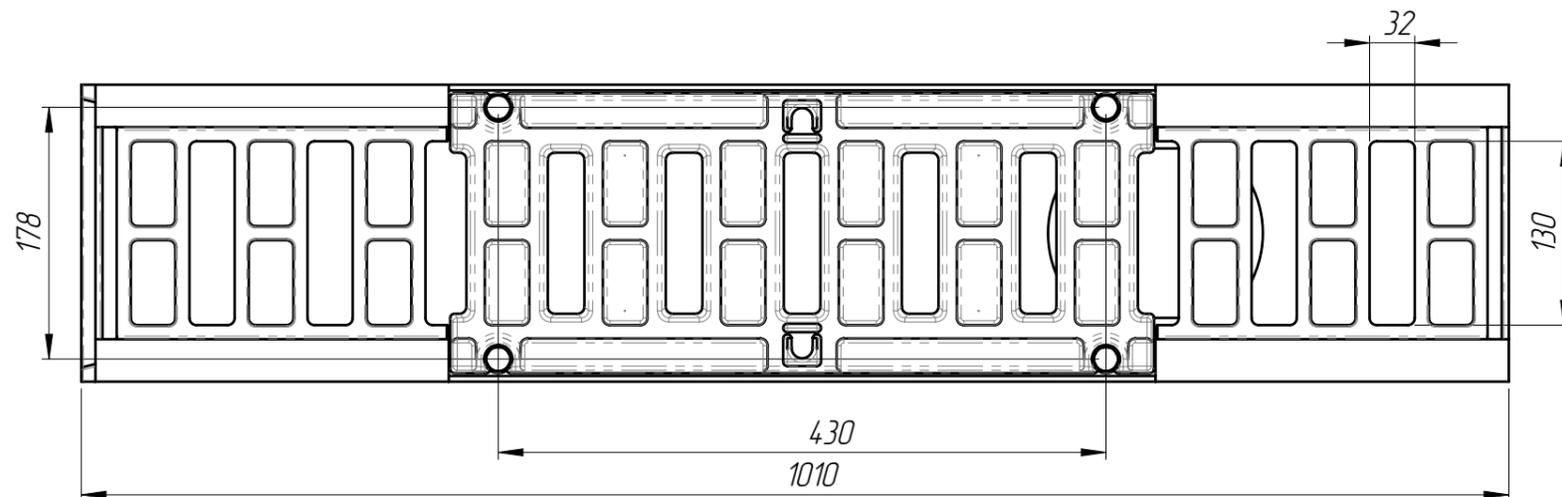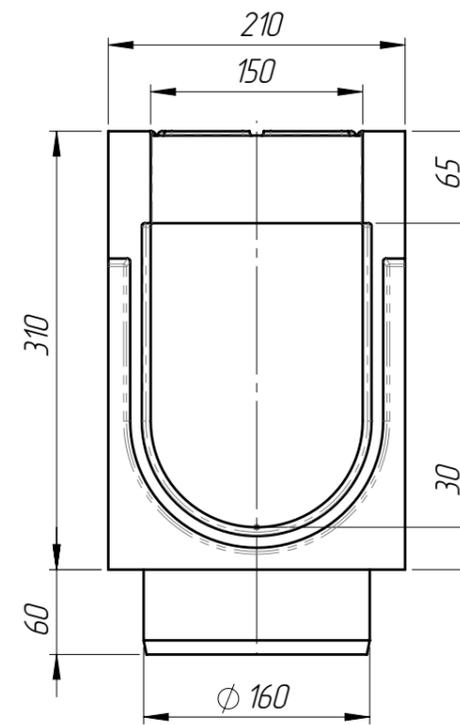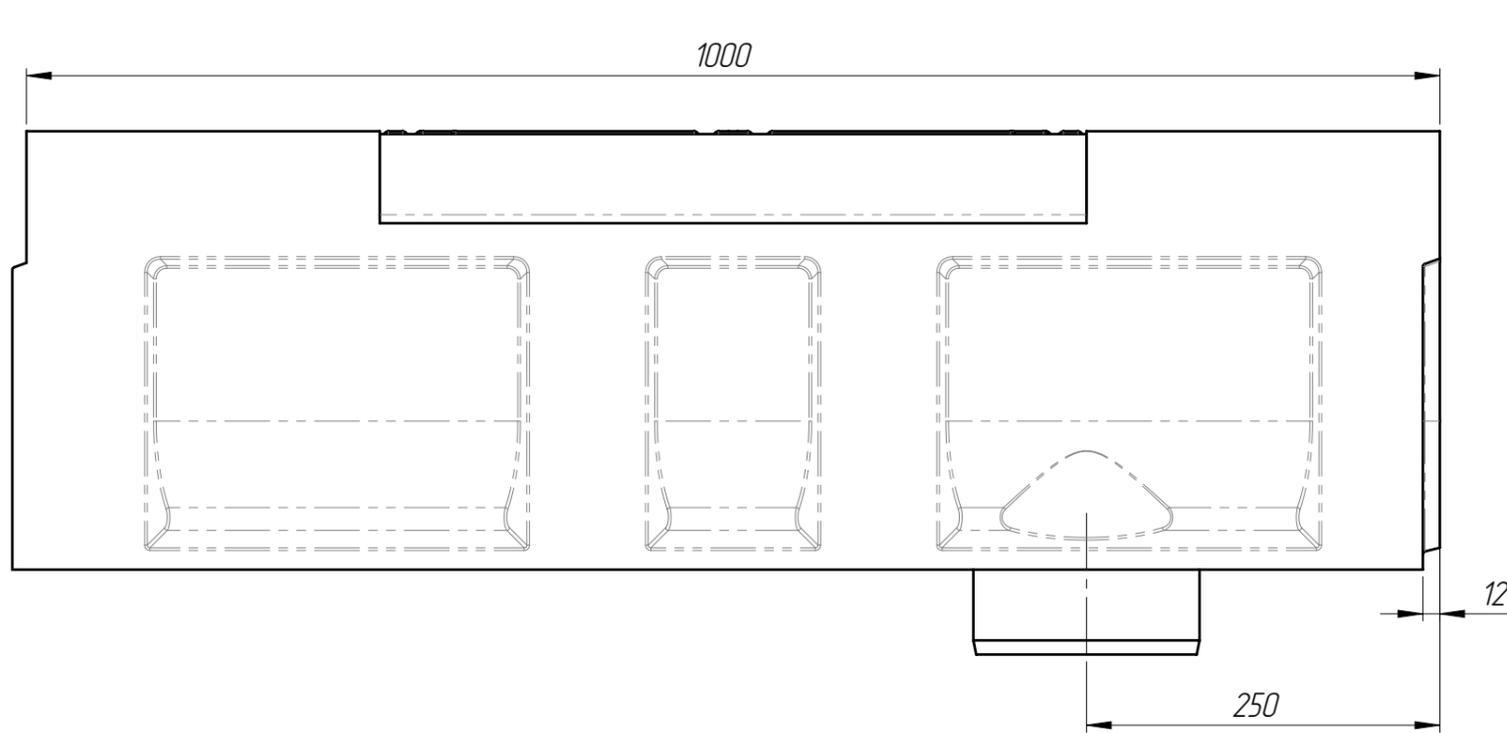

1. Допустимое отклонение фактической массы от номинальной может составлять до 8%
2. Решетка: РВ-15.20.50-П-Щ5-БМВ (арт.42П5Щ)
3. Крепеж для решетки:
 - Болт М10х70 DIN 933 (или Болт М10х70 ГОСТ 7798) - 4 шт
 - Гайка М10 DIN 557 квадрат - 4 шт
 - Шайба А.10 ГОСТ 11371-78 - 4 шт

					Арт. 072954.709П		
					БМВ-15.21.31-ПР-ПВ-Щ4		
					Блок монолитный водоотводный ревизионный с вертикальным выпуском с решеткой		
Изм	Лист	№ документа	Подп.	Дата	Лит.	Масса	Масштаб
Разраб.		Сметанин А.С.				53.33	1:5
Пров.							
Т. контр					Лист 1	Листов 1	
Н. контр					Полимербетон		
Утв.							