
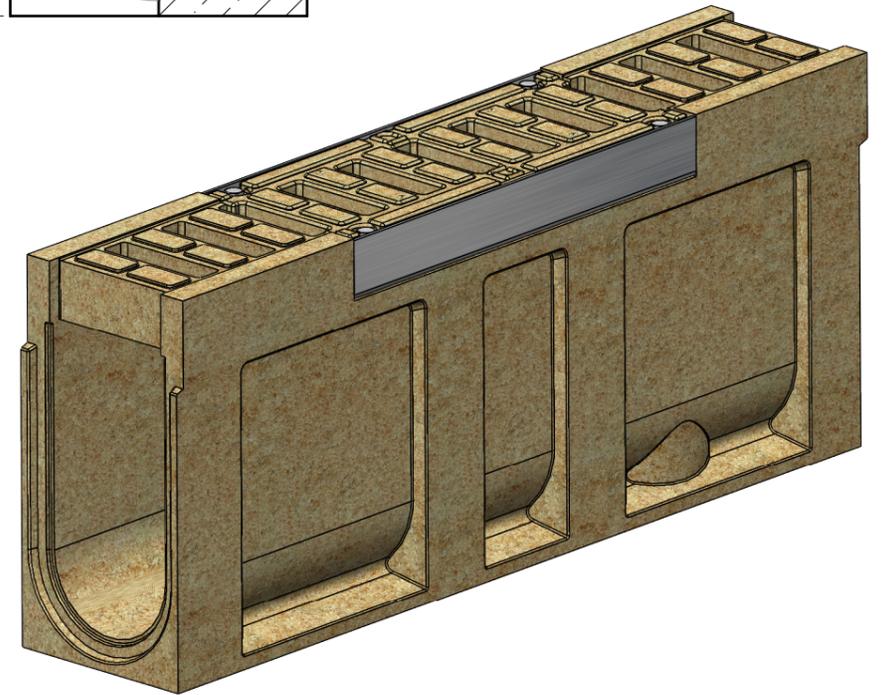
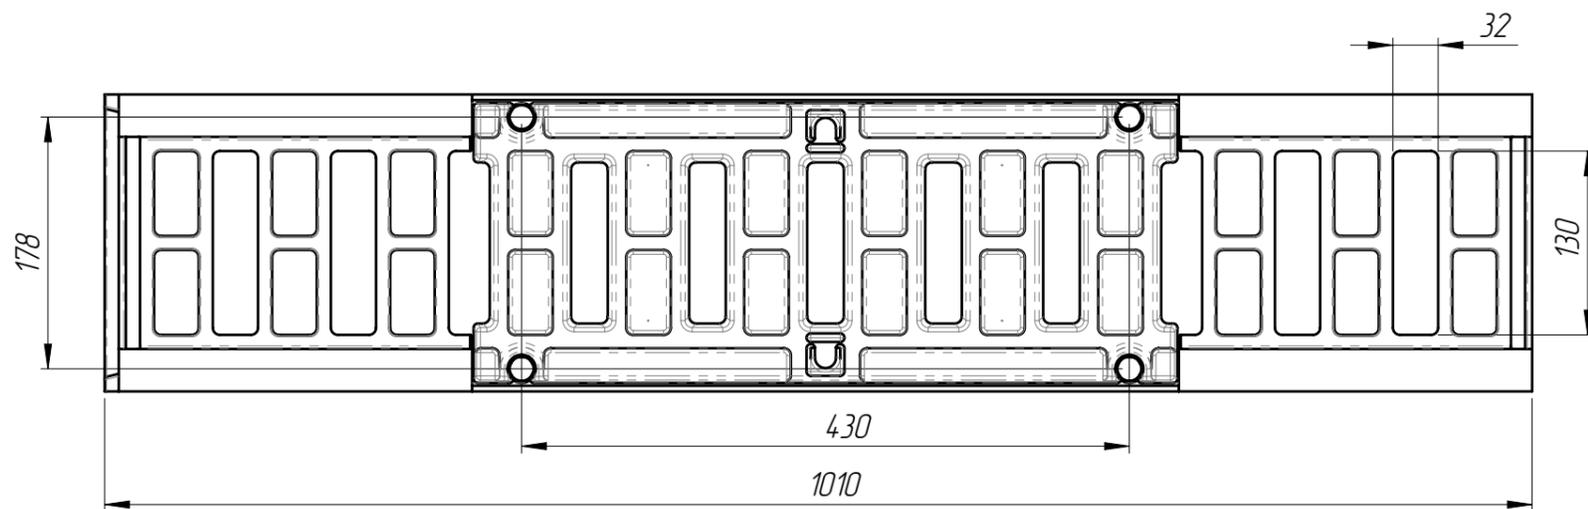
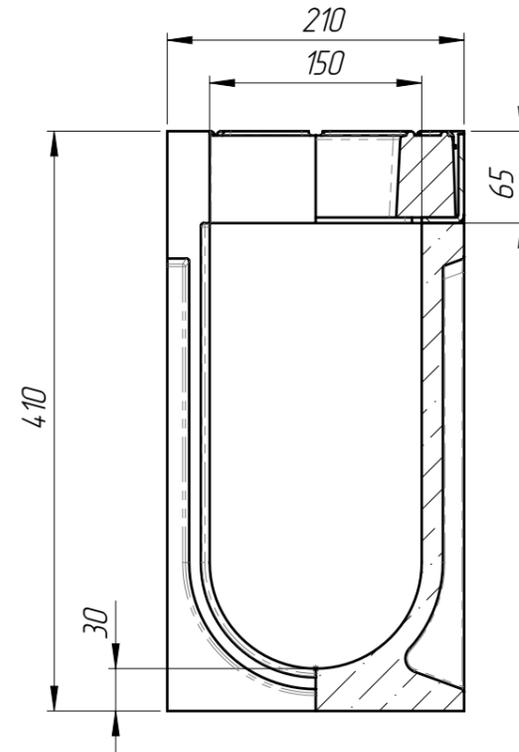


Перв. примен.
Справ. №
Подп. и дата
Изм. № дудл.
Взам. инв.
Подп. и дата
Изм. № подл.

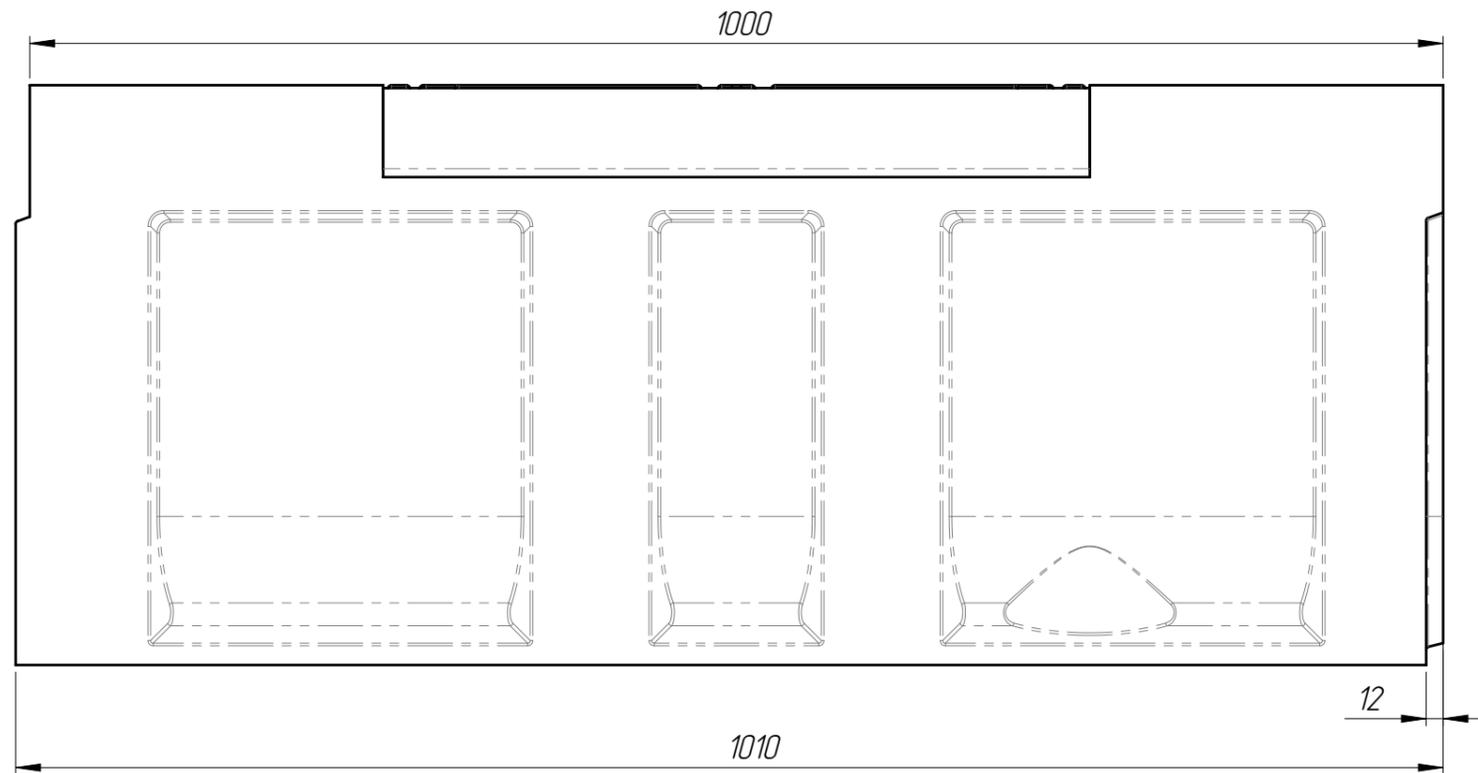

1. Допустимое отклонение фактической массы от номинальной может составлять до 8%
2. Решетка: РВ-15.20.50-П-Щ5-БМВ (арт.42П5Щ)
3. Крепеж для решетки:
 - Болт М10х70 DIN 933 (или Болт М10х70 ГОСТ 7798) - 4 шт
 - Гайка М10 DIN 557 квадрат - 4 шт
 - Шайба А.10 ГОСТ 11371-78 - 4 шт

					Арт. 0729047П			
					БМВ-15.21.41-ПР-П-Щ4			
Изм	Лист	№ документа	Подп.	Дата	Блок монолитный водоотводный ревизионный с решеткой	Лит.	Масса	Масштаб
Разраб.		Сметанин А.С.					62.36	1:5
Проб.						Лист 1	Листов 1	
Т. контр					Полимербетон			
Н. контр								
Утв.					Копировал Формат А3			