
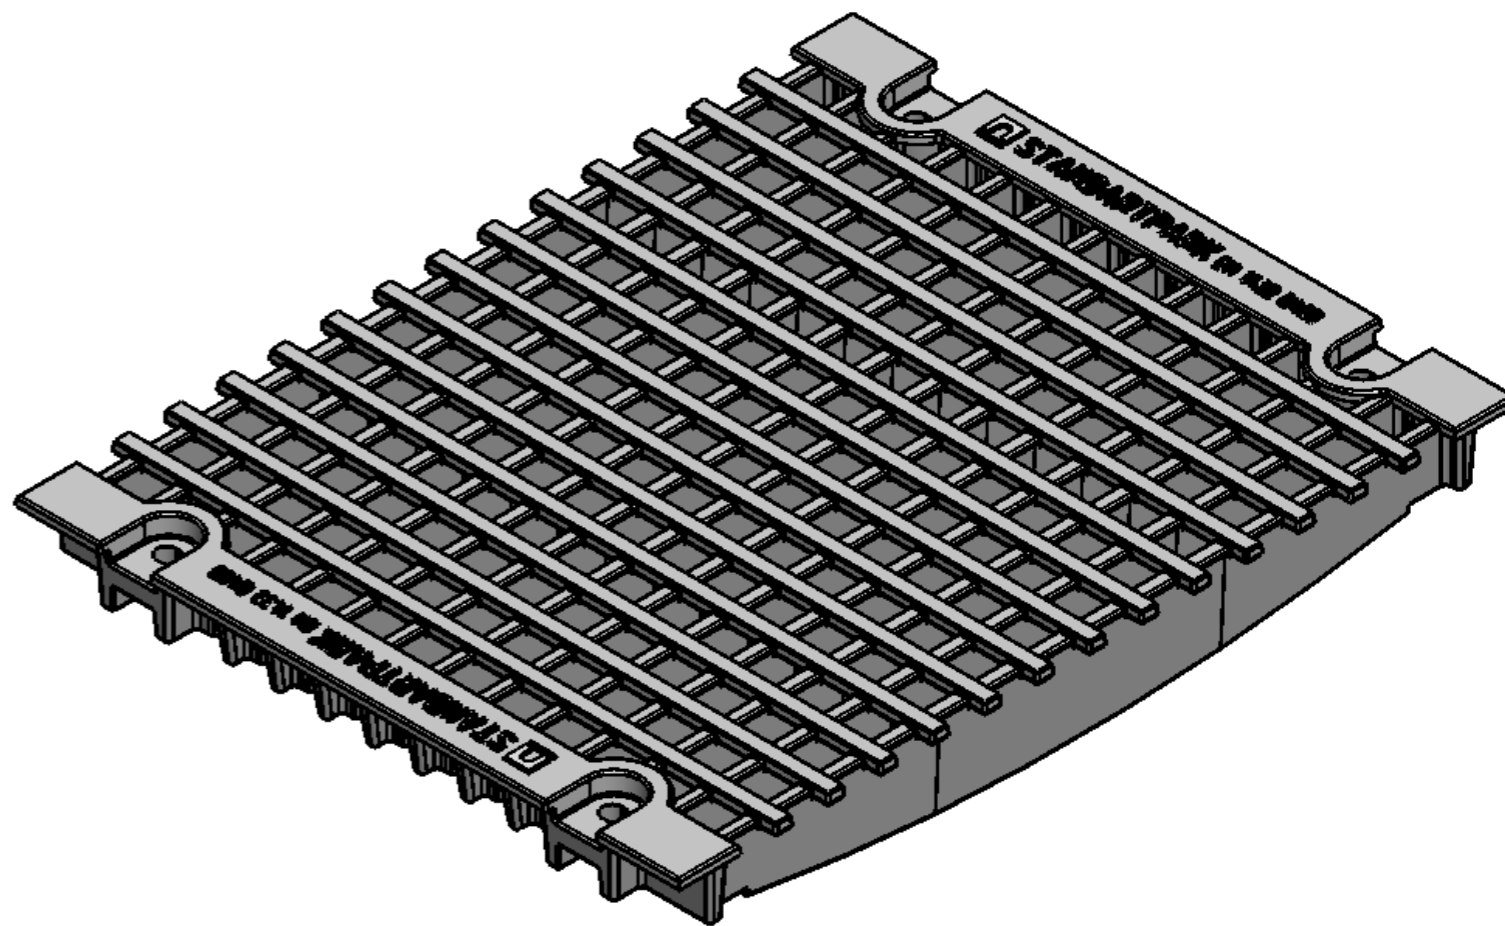
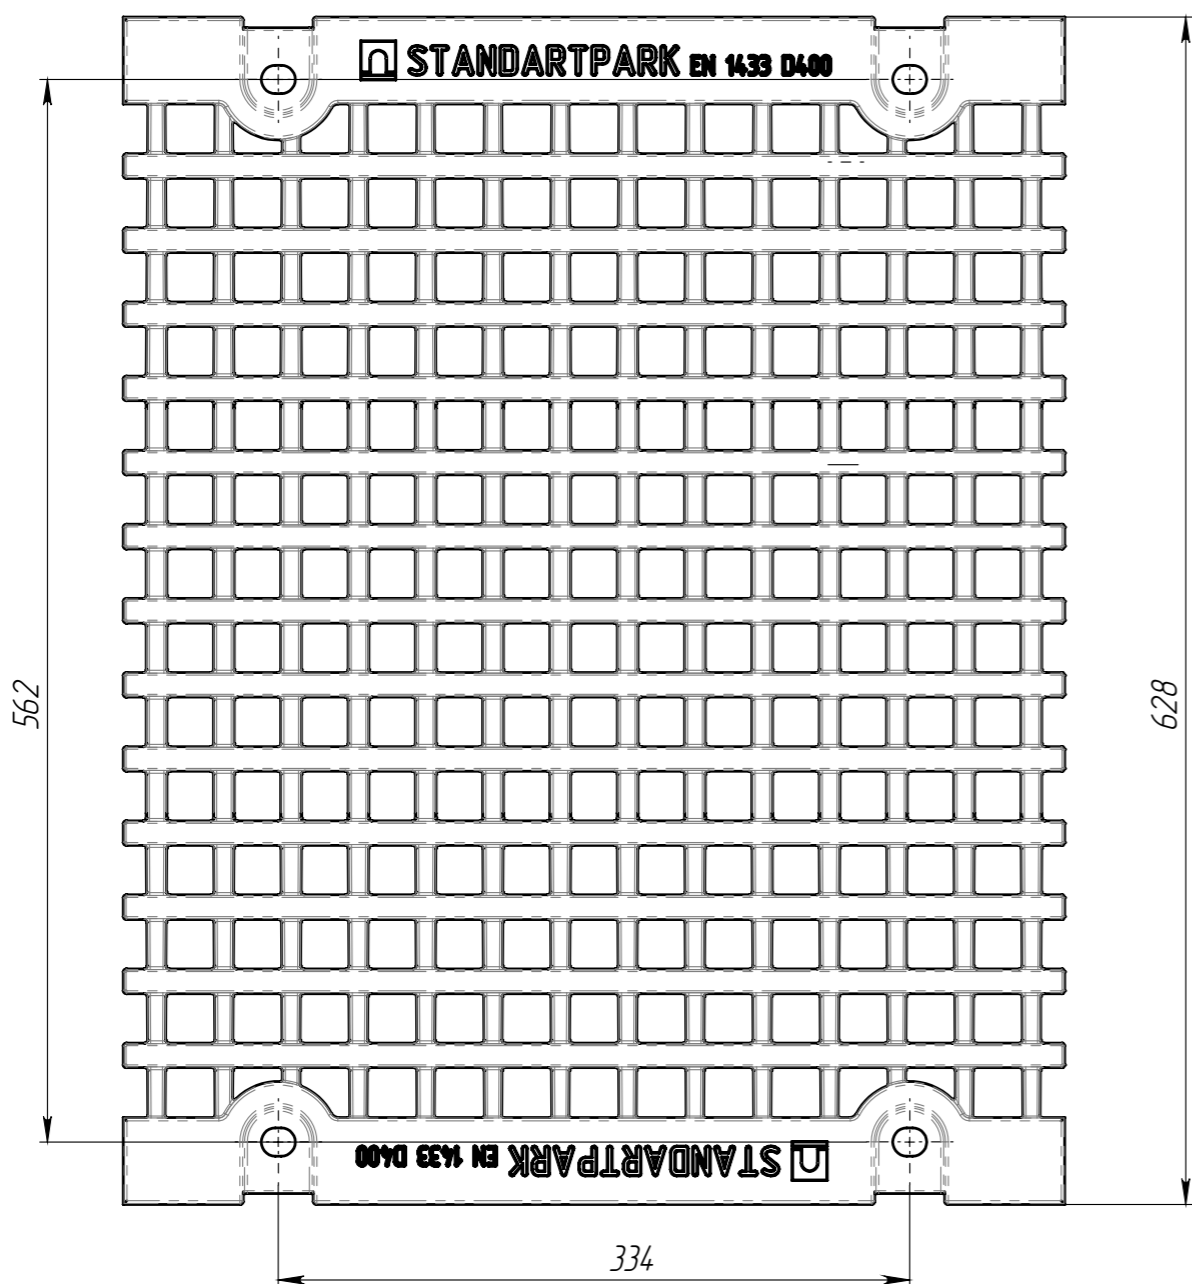
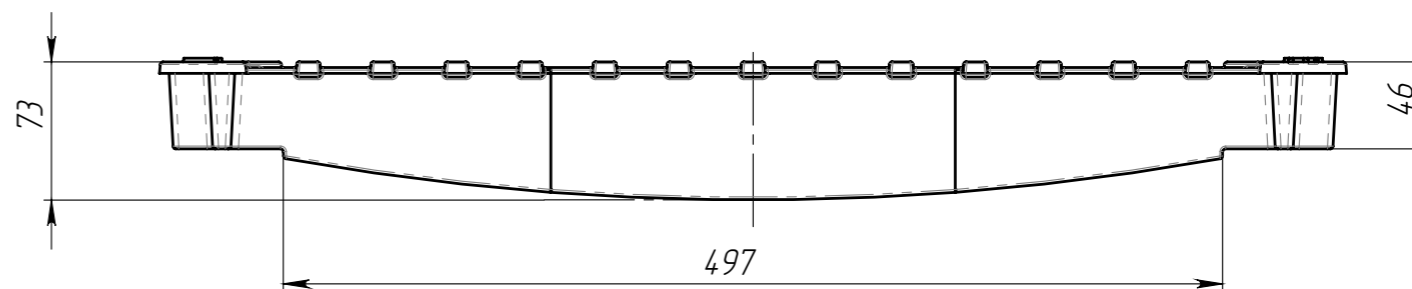


PB-50.63.50-B4-Y4-LB

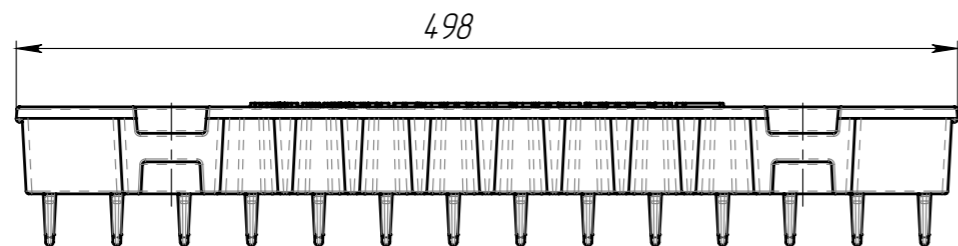

1. Площадь водозаборных щелей 1340 см²
2. Согласно ГОСТ 26645-85 для отливки от 10 до 40 кг 9 класса точности отклонение фактической массы от номинальной может составлять до 8%

					PB-50.63.50-B4-Y4-LB			Арт. 29404
Изм	Лист	И документа	Подп.	Дата	Решетка водоприемная	Лит.	Масса	Масштаб
Разраб.	Савула Д.А.						36.13	1:4
Пров.	Сметанников Д.П.					Лист	Листов 1	
Т. контр								
Н. контр					B4 50 ГОСТ 7293-85			
Утв.	Седова Е.А.							

Перв. примен.

Справ. №

Подп. и дата

Инд. № дудл.

Взам инв.

Подп. и дата

Инд. № подл.