
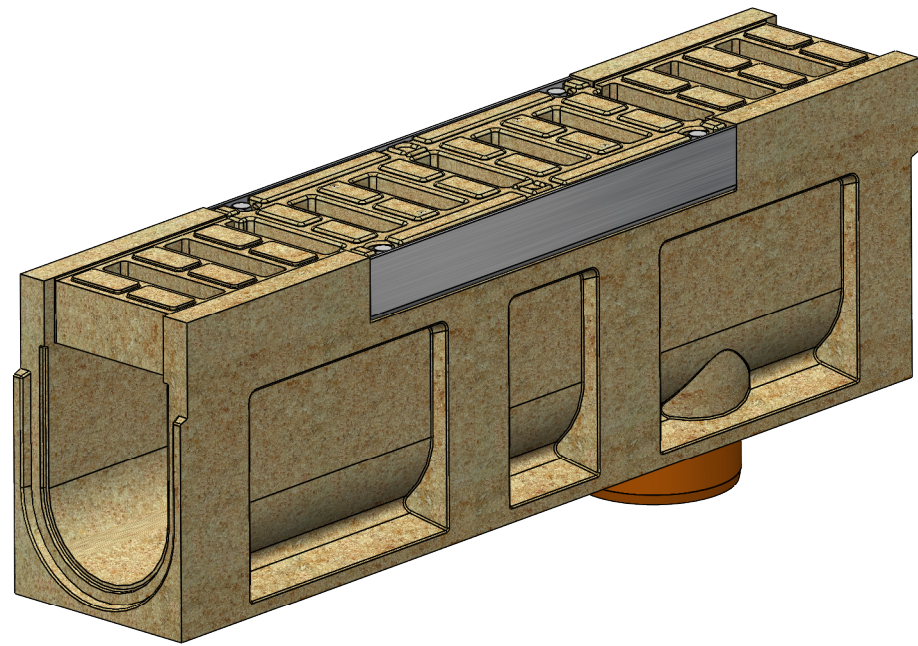
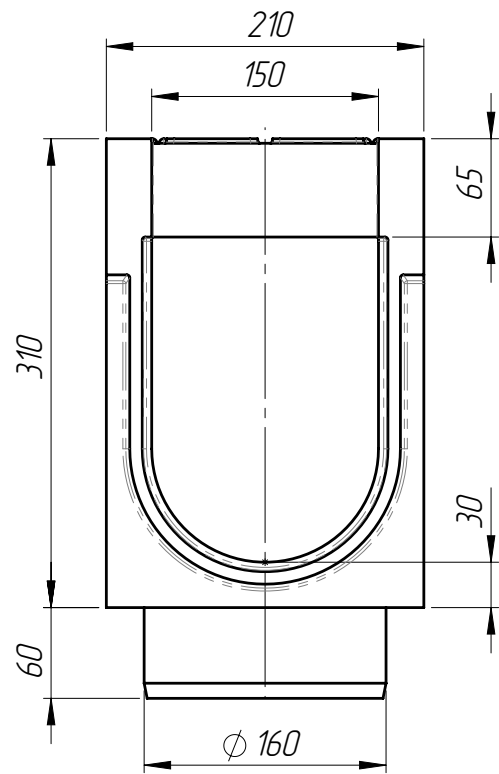


Справ. №		Перв. примен.	
Подп. и дата		Инв. № дудл.	
Взам инв.		Подп. и дата	
Инв. № подл.			

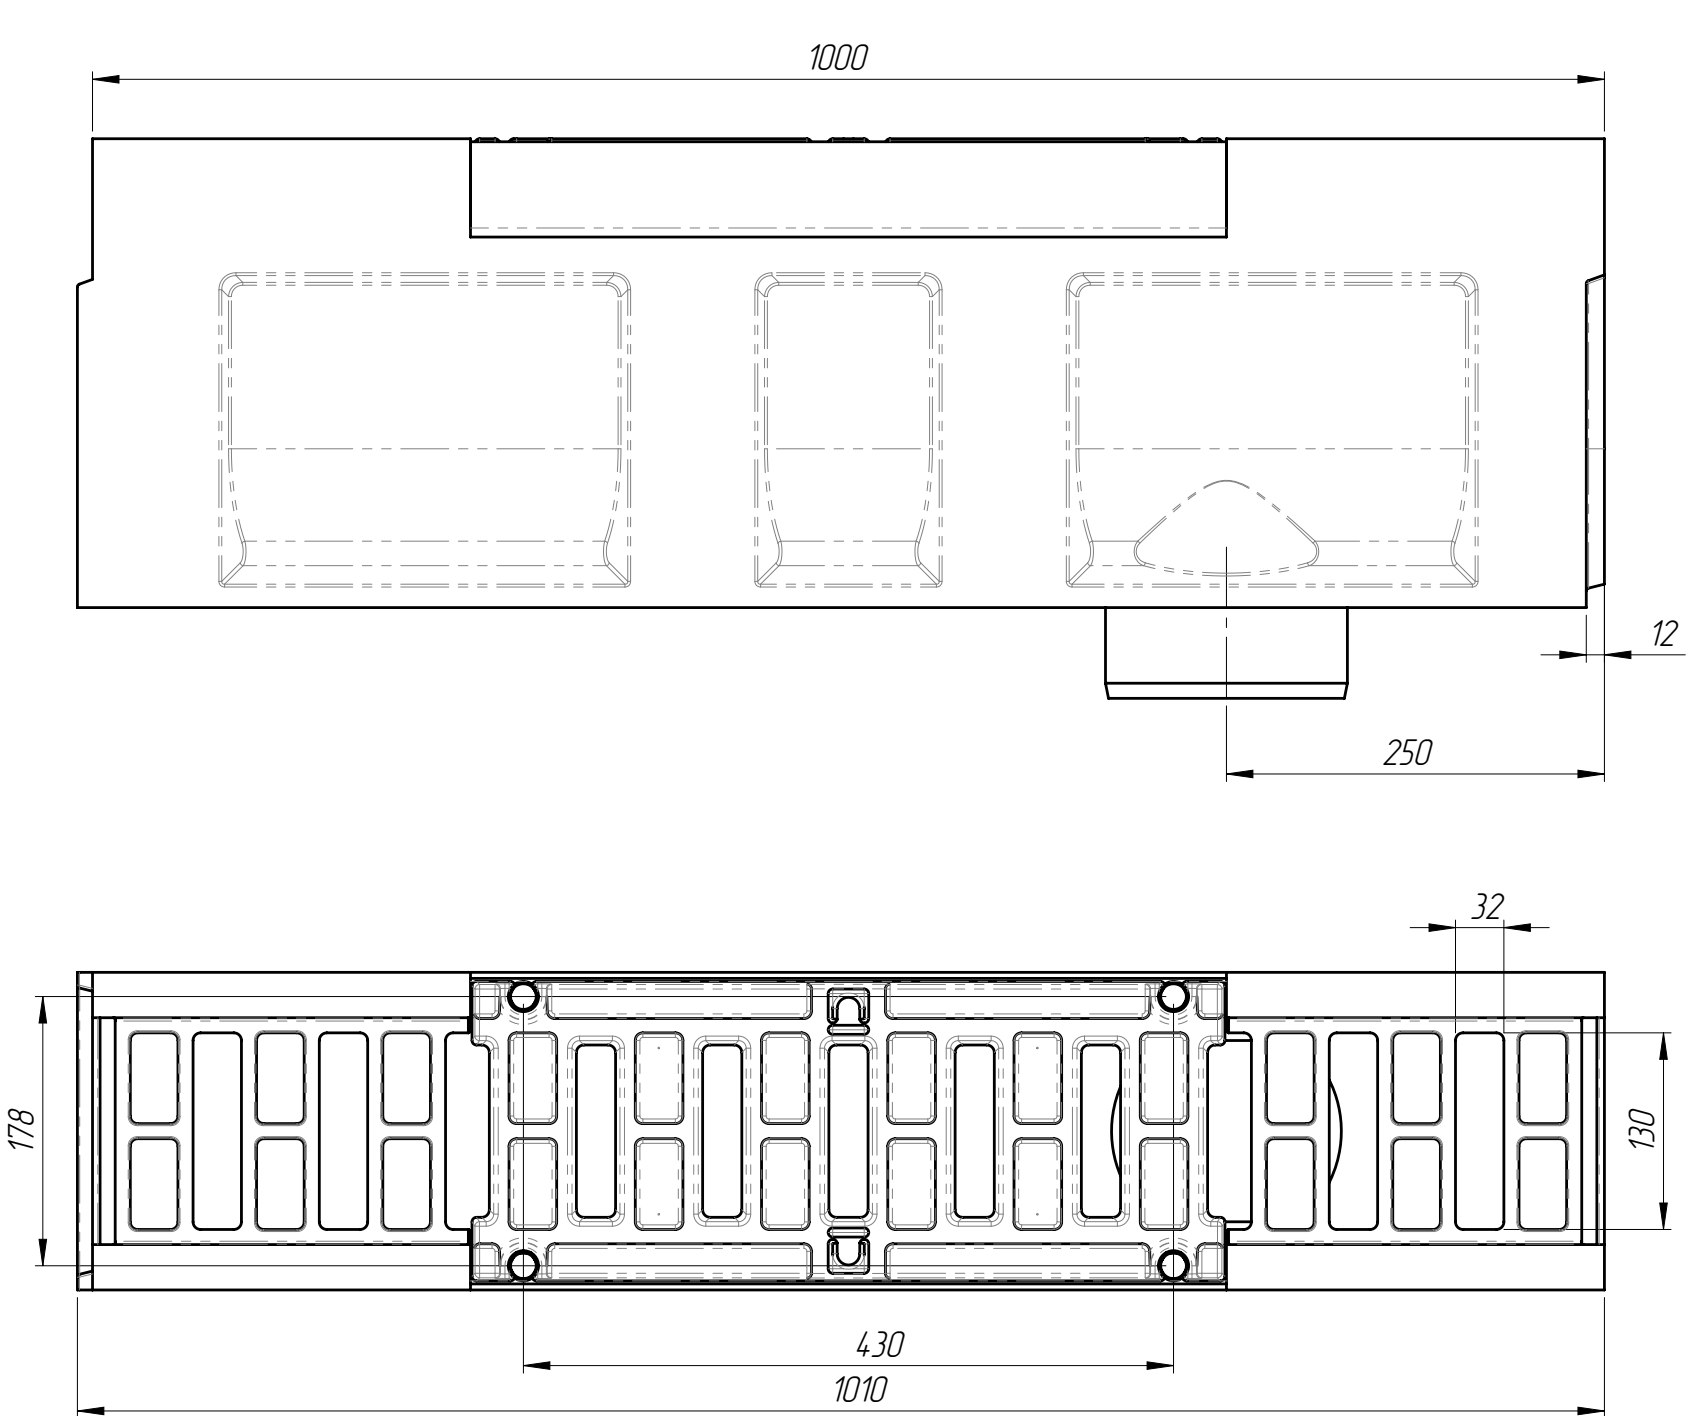

1. Допустимое отклонение фактической массы от номинальной может составлять до 8%
2. Решетка: РВ-15.20.50-П-Щ5-БМВ (арт.42П5Щ)
3. Крепеж для решетки:
- Болт М10х70 DIN 933 (или Болт М10х70 ГОСТ 7798) – 4 шт
- Гайка М10 DIN 557 квадрат – 4 шт
- Шайба А.10 ГОСТ 11371-78 – 4 шт

					БМВ-15.21.31-ПР-ПВ-Щ5						Арт.	072955709П			
					Блок монолитный водоотводный ревизионный с вертикальным выпуском с решеткой						Лит.	Масса	Масштаб		
														53.33	1:5
											Лист 1			Листов 1	
Изм.	Лист	N документа	Подп.	Дата											
Разраб.		Сметанин А.С.													
Пров.															
Т. контр															
Н. контр					Полимербетон										
Утв.															