

Справ. №

Перв. примен.





Подп. и дата

Инд. № дудл.

Взам инд.

Подп. и дата

Инд. № подл.

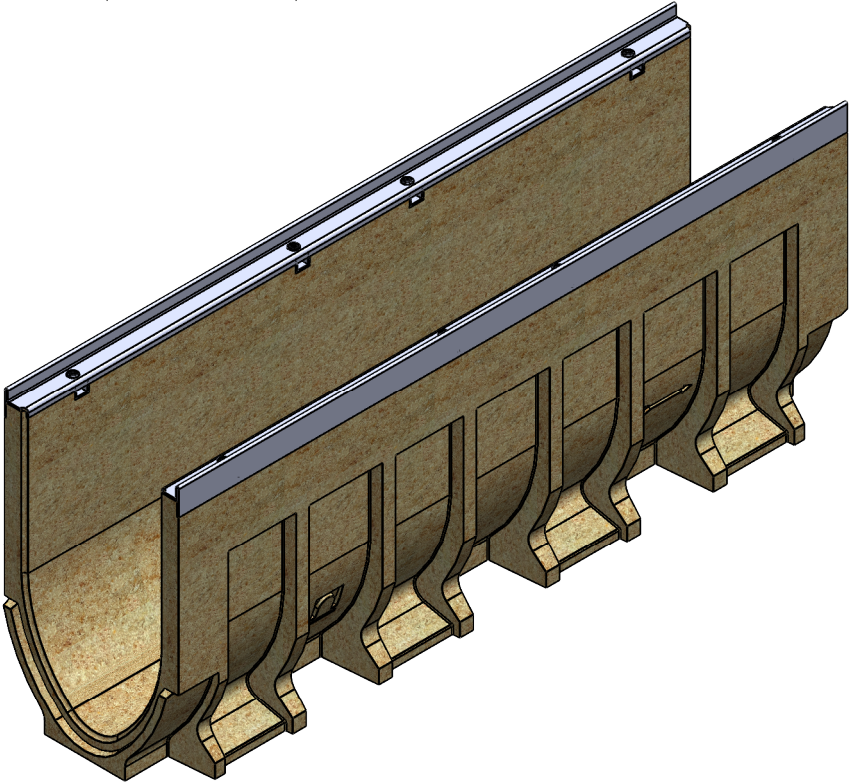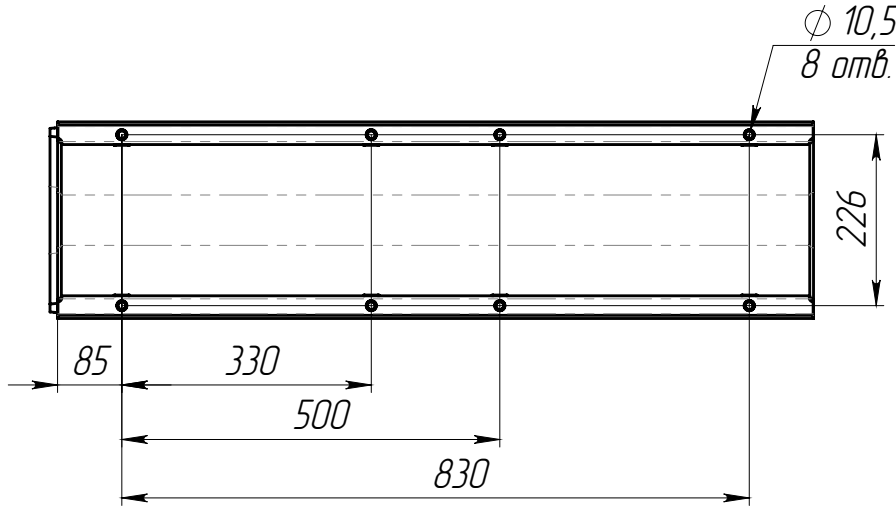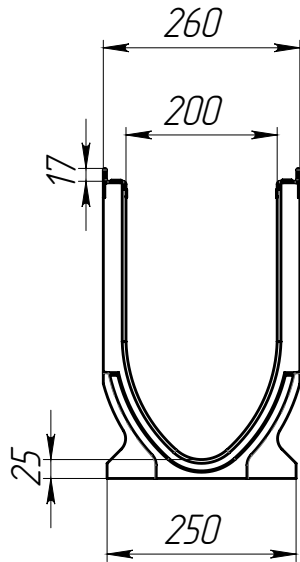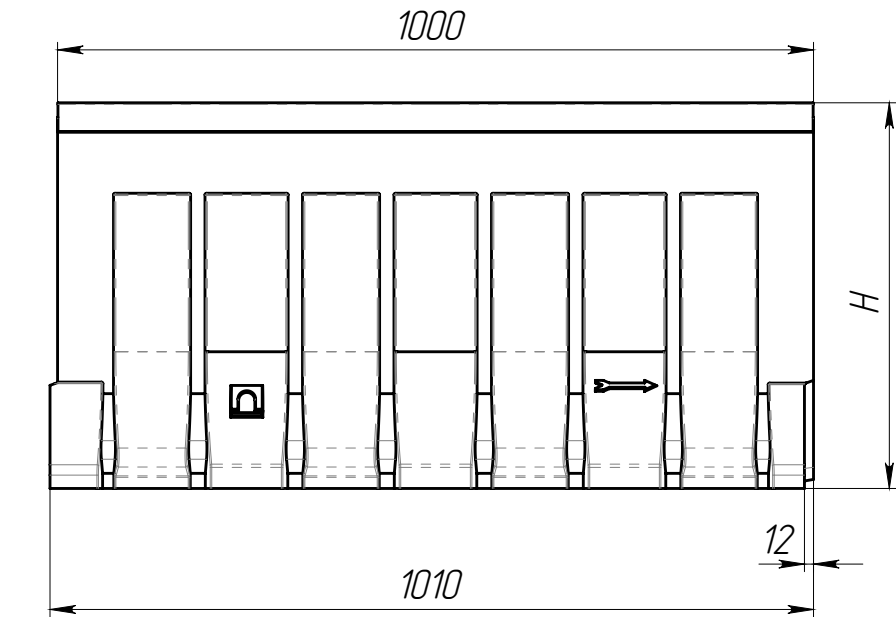

Артикул	Обозначение	Н, мм	М, кг	Объем полимербетона, м. куб
75671V.88	ЛВ-V.20.26.61-П	610	67,46	0,0306
75671V.88/01-01	ЛВ-V.20.26.61-П-K01	605	66,83	0,0303
75671V.88/02-02	ЛВ-V.20.26.61-П-K02	600	66,2	0,03
75671V.88/03-03	ЛВ-V.20.26.61-П-K03	595	65,57	0,0297
75671V.88/04-04	ЛВ-V.20.26.61-П-K04	590	64,94	0,0294
75671V.88/05-05	ЛВ-V.20.26.61-П-K05	585	64,31	0,0291
75671V.88/06-06	ЛВ-V.20.26.61-П-K06	580	63,68	0,0288
75671V.88/07-07	ЛВ-V.20.26.61-П-K07	575	63,05	0,0285
75671V.88/08-08	ЛВ-V.20.26.61-П-K08	570	62,42	0,0282
75671V.88/09-09	ЛВ-V.20.26.61-П-K09	565	61,79	0,0279
75671V.88/10-10	ЛВ-V.20.26.61-П-K10	560	61,16	0,0276
75671V.88/11-11	ЛВ-V.20.26.61-П-K11	555	60,53	0,0273
75671V.88/12-12	ЛВ-V.20.26.61-П-K12	550	59,9	0,027
75671V.88/13-13	ЛВ-V.20.26.61-П-K13	545	59,27	0,0267
75671V.88/14-14	ЛВ-V.20.26.61-П-K14	540	58,64	0,0264
75671V.88/15-15	ЛВ-V.20.26.61-П-K15	535	58,01	0,0261
75671V.88/16-16	ЛВ-V.20.26.61-П-K16	530	57,38	0,0258
75671V.88/17-17	ЛВ-V.20.26.61-П-K17	525	56,75	0,0255
75671V.88/18-18	ЛВ-V.20.26.61-П-K18	520	56,12	0,0252
75671V.88/19-19	ЛВ-V.20.26.61-П-K19	515	55,49	0,0249
75671V.8	ЛВ-V.20.26.51-П	510	59,17	0,0267
75671V.8/01-01	ЛВ-V.20.26.51-П-K01	505	58,54	0,0264
75671V.8/02-02	ЛВ-V.20.26.51-П-K02	500	57,91	0,0261
75671V.8/03-03	ЛВ-V.20.26.51-П-K03	495	57,28	0,0258
75671V.8/04-04	ЛВ-V.20.26.51-П-K04	490	56,65	0,0255
75671V.8/05-05	ЛВ-V.20.26.51-П-K05	485	56,02	0,0252
75671V.8/06-06	ЛВ-V.20.26.51-П-K06	480	55,39	0,0249
75671V.8/07-07	ЛВ-V.20.26.51-П-K07	475	54,76	0,0246
75671V.8/08-08	ЛВ-V.20.26.51-П-K08	470	54,13	0,0243
75671V.8/09-09	ЛВ-V.20.26.51-П-K09	465	53,50	0,0240
75671V.8/10-10	ЛВ-V.20.26.51-П-K10	460	52,87	0,0237
75671V.8/11-11	ЛВ-V.20.26.51-П-K11	455	52,24	0,0234
75671V.8/12-12	ЛВ-V.20.26.51-П-K12	450	51,61	0,0231
75671V.8/13-13	ЛВ-V.20.26.51-П-K13	445	50,98	0,0228
75671V.8/14-14	ЛВ-V.20.26.51-П-K14	440	50,35	0,0225
75671V.8/15-15	ЛВ-V.20.26.51-П-K15	435	49,72	0,0222
75671V.8/16-16	ЛВ-V.20.26.51-П-K16	430	49,09	0,0219
75671V.8/17-17	ЛВ-V.20.26.51-П-K17	425	48,46	0,0216
75671V.8/18-18	ЛВ-V.20.26.51-П-K18	420	47,83	0,0213
75671V.8/19-19	ЛВ-V.20.26.51-П-K19	415	47,20	0,0210
75671V	ЛВ-V.20.26.41-П	410	47,22	0,0210
75671V/01-01	ЛВ-V.20.26.41-П-K01	405	46,59	0,0207
75671V/02-02	ЛВ-V.20.26.41-П-K02	400	45,96	0,0204
75671V/03-03	ЛВ-V.20.26.41-П-K03	395	45,33	0,0201
75671V/04-04	ЛВ-V.20.26.41-П-K04	390	44,70	0,0198
75671V/05-05	ЛВ-V.20.26.41-П-K05	385	44,07	0,0195
75671V/06-06	ЛВ-V.20.26.41-П-K06	380	43,44	0,0192
75671V/07-07	ЛВ-V.20.26.41-П-K07	375	42,81	0,0189
75671V/08-08	ЛВ-V.20.26.41-П-K08	370	42,18	0,0186
75671V/09-09	ЛВ-V.20.26.41-П-K09	365	41,55	0,0183
75671V/10-10	ЛВ-V.20.26.41-П-K10	360	40,92	0,0180
75671V/11-11	ЛВ-V.20.26.41-П-K11	355	40,29	0,0177
75671V/12-12	ЛВ-V.20.26.41-П-K12	350	39,66	0,0174
75671V/13-13	ЛВ-V.20.26.41-П-K13	345	39,03	0,0171
75671V/14-14	ЛВ-V.20.26.41-П-K14	340	38,40	0,0168
75671V/15-15	ЛВ-V.20.26.41-П-K15	335	37,77	0,0165
75671V/16-16	ЛВ-V.20.26.41-П-K16	330	37,14	0,0162
75671V/17-17	ЛВ-V.20.26.41-П-K17	325	36,51	0,0159
75671V/18-18	ЛВ-V.20.26.41-П-K18	320	35,88	0,0156
75671V/19-19	ЛВ-V.20.26.41-П-K19	315	35,25	0,0153
75071V	ЛВ-V.20.26.31-П	310	34,62	0,0150
75071V/01-01	ЛВ-V.20.26.31-П-K01	305	33,99	0,0147
75071V/02-02	ЛВ-V.20.26.31-П-K02	300	33,36	0,0144
75071V/03-03	ЛВ-V.20.26.31-П-K03	295	32,73	0,0141
75071V/04-04	ЛВ-V.20.26.31-П-K04	290	32,10	0,0138
75071V/05-05	ЛВ-V.20.26.31-П-K05	285	31,47	0,0135
75071V/06-06	ЛВ-V.20.26.31-П-K06	280	30,84	0,0132
75071V/07-07	ЛВ-V.20.26.31-П-K07	275	30,21	0,0129
75071V/08-08	ЛВ-V.20.26.31-П-K08	270	29,58	0,0126
75071V/09-09	ЛВ-V.20.26.31-П-K09	265	28,95	0,0123
75571V	ЛВ-V.20.26.26-П	260	28,32	0,0120
75071V/11-11	ЛВ-V.20.26.31-П-K11	255	27,69	0,0117
75071V/12-12	ЛВ-V.20.26.31-П-K12	250	27,06	0,0114
75071V/13-13	ЛВ-V.20.26.31-П-K13	245	26,43	0,0111
75071V/14-14	ЛВ-V.20.26.31-П-K14	240	25,80	0,0108
75071V/15-15	ЛВ-V.20.26.31-П-K15	235	25,17	0,0105
75071V/16-16	ЛВ-V.20.26.31-П-K16	230	24,54	0,0102
75071V/17-17	ЛВ-V.20.26.31-П-K17	225	23,91	0,0099
75071V/18-18	ЛВ-V.20.26.31-П-K18	220	23,28	0,0096
75071V/19-19	ЛВ-V.20.26.31-П-K19	215	22,65	0,0093
75471V	ЛВ-V.20.26.21-П	210	22,02	0,0090

Допустимое отклонение фактической массы от номинальной может составлять до 10%.

Изм

Лист

№ документа

Подп.

Дата

Разраб.

Пров.

Т. контр

Н. контр

Утв.

Лоток водоотводный
серии Drive V-образный

Полимербетон СТО 725664 11-103-2016

Лист

Листов 1

Арт.

Масса

Масштаб

1:10

standartpark

Копировал

Формат А3