


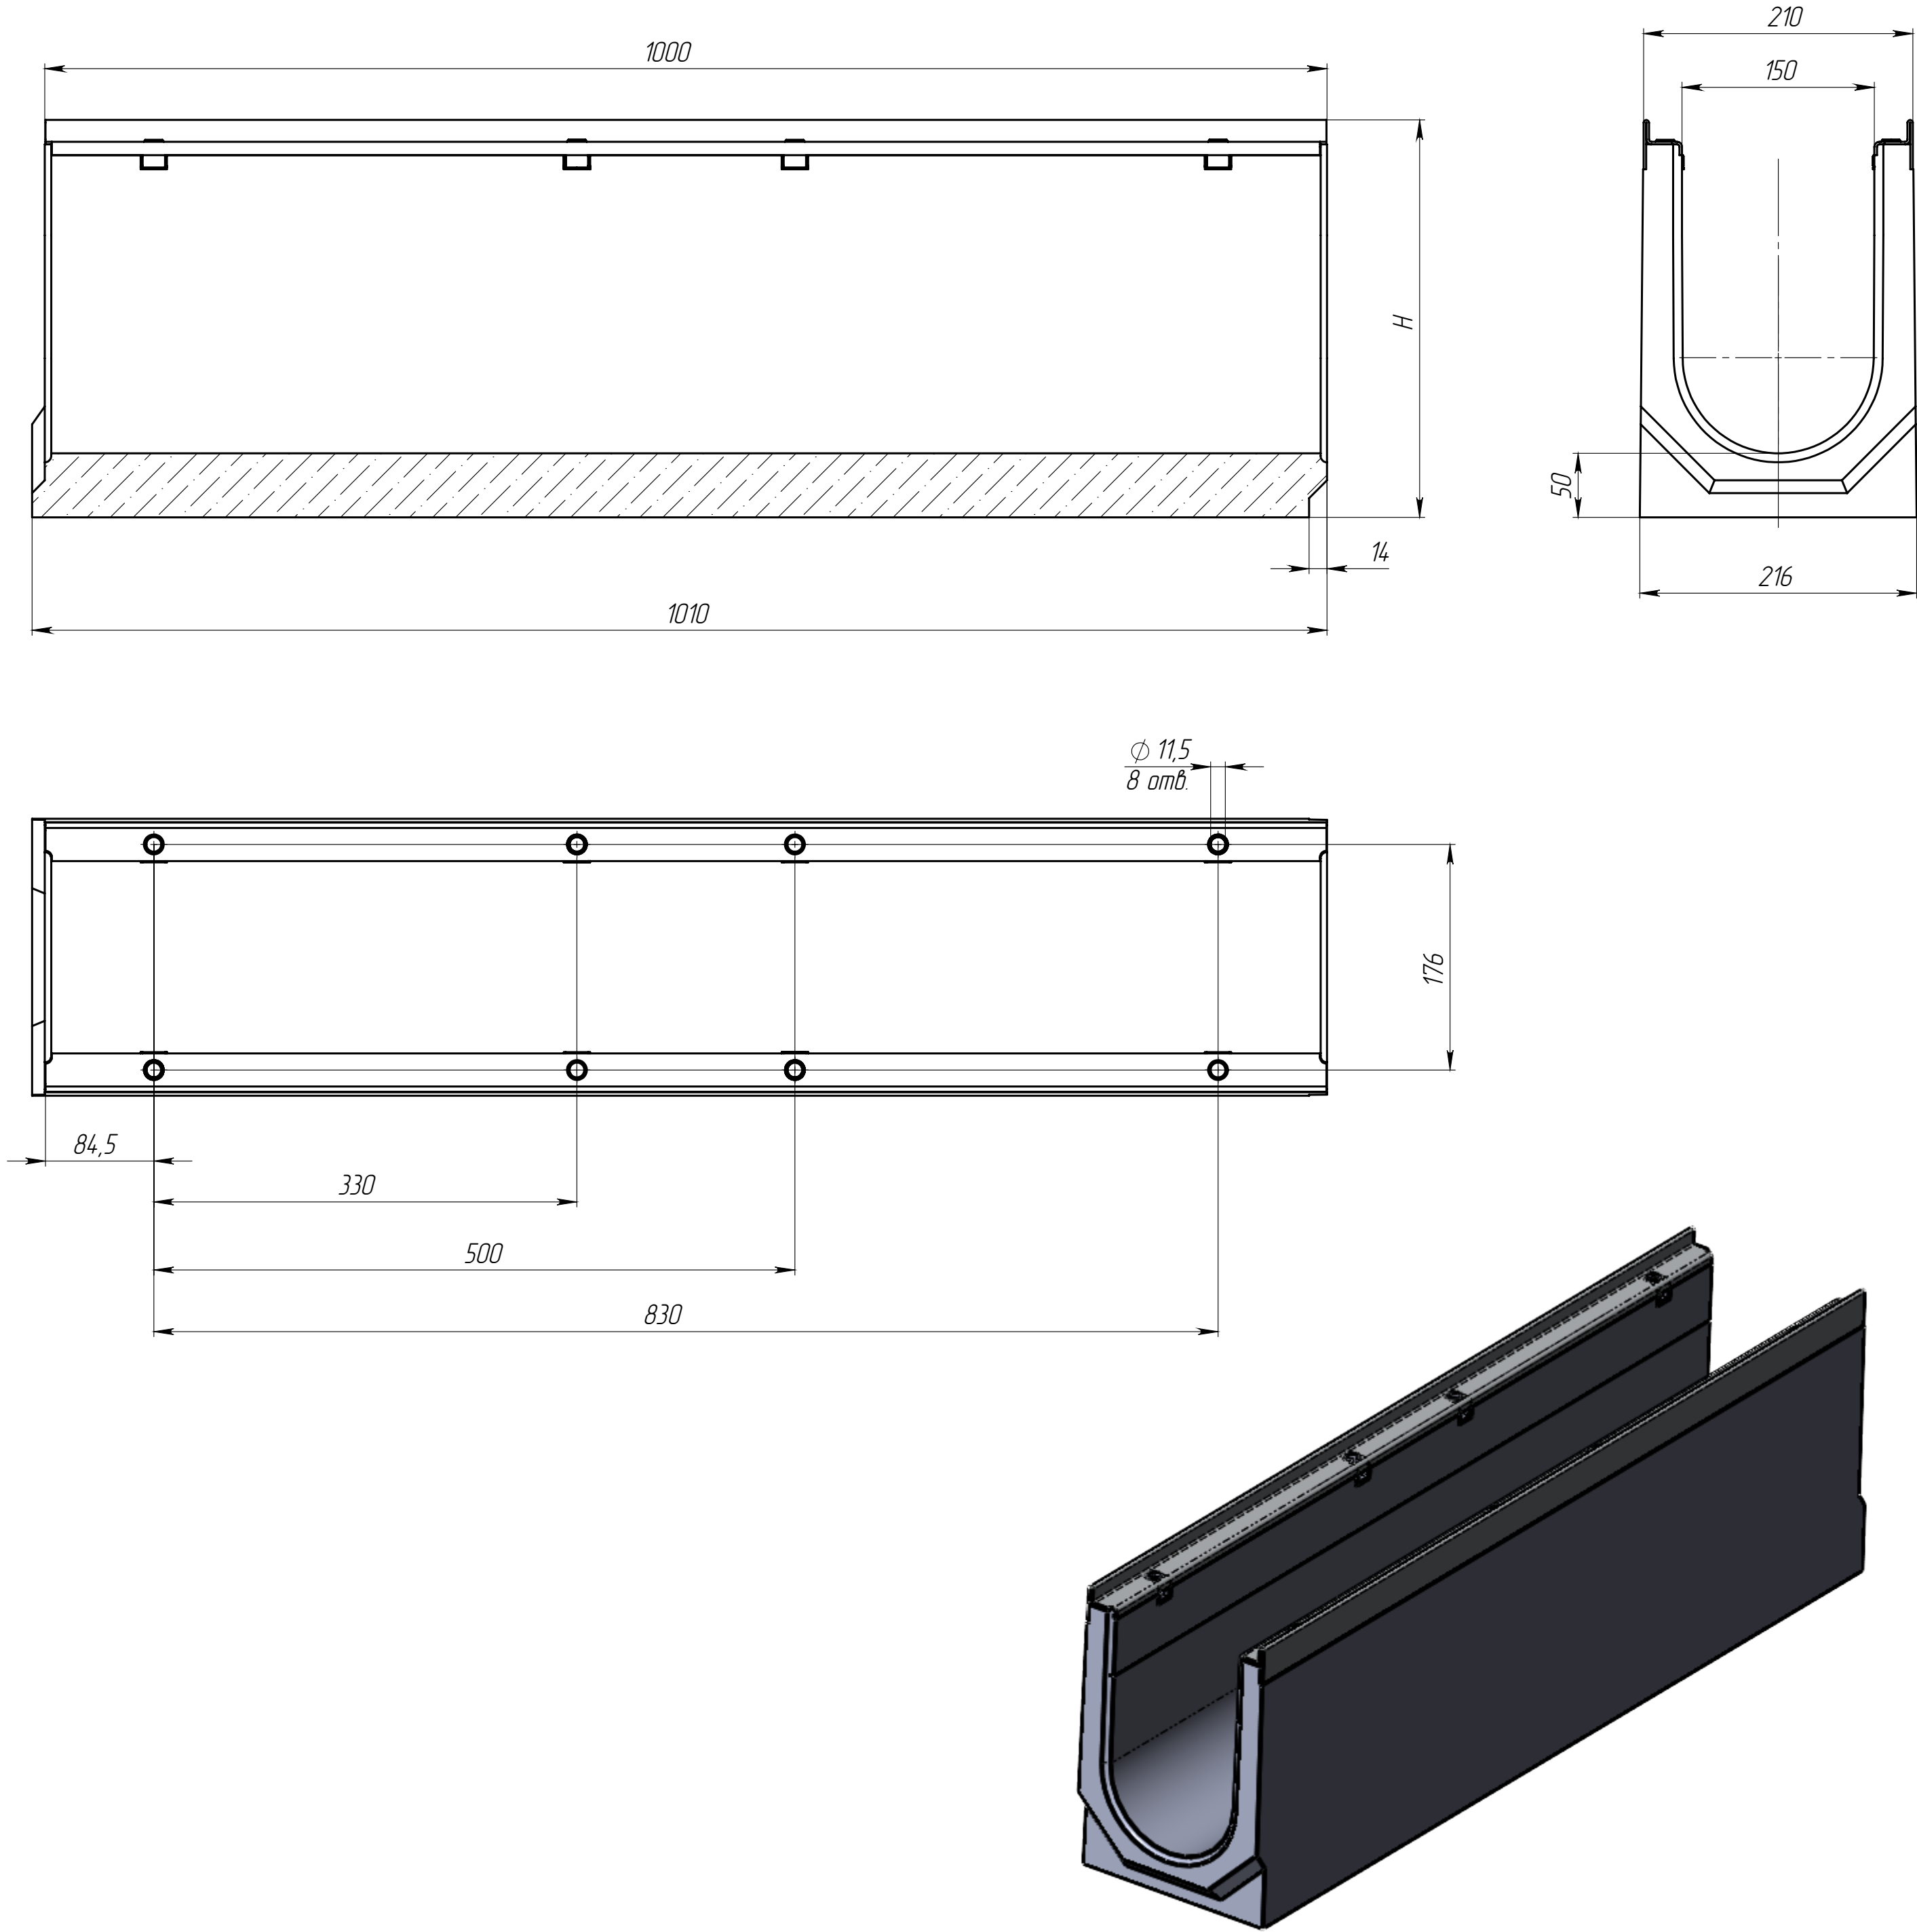

Артикул	Обозначение	Н, мм	Масса, кг	Объем бетона м.куб.
42671	ЛВ-15.21.31-Б	310	71,12	0,0289
42671/01-01	ЛВ-15.21.31-Б-К01	305	70,41	0,0286
42671/02-02	ЛВ-15.21.31-Б-К02	300	69,71	0,0283
42671/03-03	ЛВ-15.21.31-Б-К03	295	69,00	0,0280
42671/04-04	ЛВ-15.21.31-Б-К04	290	68,30	0,0277
42671/05-05	ЛВ-15.21.31-Б-К05	285	67,59	0,0274
42671/06-06	ЛВ-15.21.31-Б-К06	280	66,89	0,0271
42671/07-07	ЛВ-15.21.31-Б-К07	275	66,18	0,0268
42671/08-08	ЛВ-15.21.31-Б-К08	270	65,48	0,0265
42671/09-09	ЛВ-15.21.31-Б-К09	265	64,77	0,0262
42071	ЛВ-15.21.26-Б	260	64,07	0,0259
42071/01-01	ЛВ-15.21.26-Б-К01	255	63,36	0,0256
42071/02-02	ЛВ-15.21.26-Б-К02	250	62,66	0,0253
42071/03-03	ЛВ-15.21.26-Б-К03	245	61,95	0,0250
42071/04-04	ЛВ-15.21.26-Б-К04	240	61,25	0,0247
42071/05-05	ЛВ-15.21.26-Б-К05	235	60,54	0,0244
42071/06-06	ЛВ-15.21.26-Б-К06	230	59,84	0,0241
42071/07-07	ЛВ-15.21.26-Б-К07	225	59,13	0,0238
42071/08-08	ЛВ-15.21.26-Б-К08	220	58,43	0,0235
42071/09-09	ЛВ-15.21.26-Б-К09	215	57,72	0,0232
42571	ЛВ-15.21.21-Б	210	57,02	0,0229
42071/11-11	ЛВ-15.21.26-Б-К11	205	56,31	0,0226
42071/12-12	ЛВ-15.21.26-Б-К12	200	55,61	0,0223
42071/13-13	ЛВ-15.21.26-Б-К13	195	54,90	0,0220
42071/14-14	ЛВ-15.21.26-Б-К14	190	54,20	0,0217
42071/15-15	ЛВ-15.21.26-Б-К15	185	53,49	0,0214
42071/16-16	ЛВ-15.21.26-Б-К16	180	52,79	0,0211
42071/17-17	ЛВ-15.21.26-Б-К17	175	52,08	0,0208
42071/18-18	ЛВ-15.21.26-Б-К18	170	51,38	0,0205
42071/19-19	ЛВ-15.21.26-Б-К19	165	50,67	0,0202
42471	ЛВ-15.21.16-Б	160	49,97	0,0199
42071/21-21	ЛВ-15.21.26-Б-К21	155	49,26	0,0196
42171	ЛВ-15.21.10-Б	100	27,64	0,0104

На лотках малой высоты (до 230мм) допускается наличие технологического облоя в области примыкания усиливающей насадки, вызванного разностью ширины насадки и толщины стенки лотка. Облой не является браком, не влияет на эксплуатационные свойства изделия.

Допустимое отклонение фактической массы от номинальной может составлять до 10%

					Арт.				
Изм.	Лист	№ документа	Подп.	Дата	Лоток водоотводный		Лист	Масса	Масштаб
Разраб.									1:4
Пров.									
Т. контр							Лист	Листов 1	
Н. контр									
Утв.									