
Монтажная схема пластиковой гравийной решетки Нехагт для устройства экопарковки, пожарного проезда

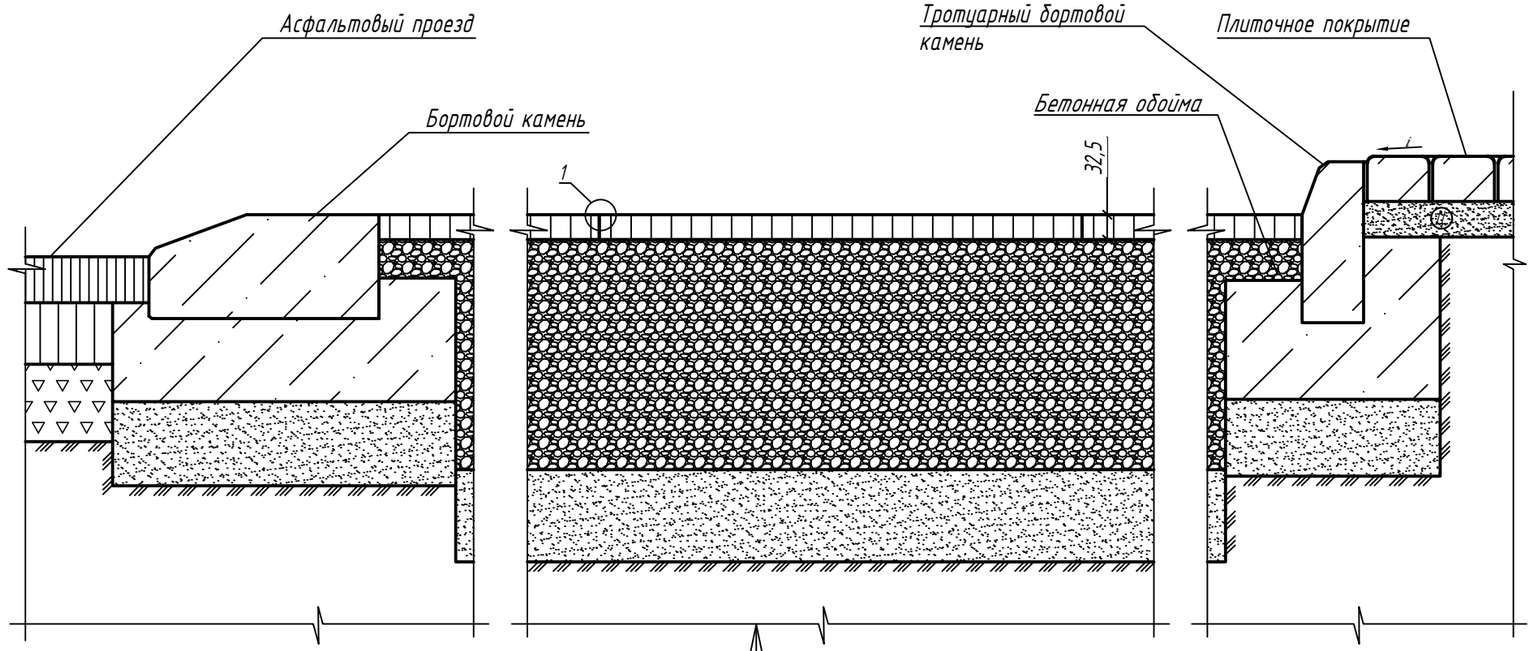

Гравийная решетка, заполненная гранитным отсевом, гравием или другим аналогичным фракции 0-5 мм


Щебеночная смесь фракции 40-70, М600, уложенная с заклинкой щебнем фракции 5-20 ГОСТ25607-2009 с послойным уплотнением - 200-300мм


Нетканный геотекстиль 400 г/м2


Уплотненное песчаное основание - 100-150 мм

Нетканный геотекстиль 400 г/м2

Уплотненный местный грунт

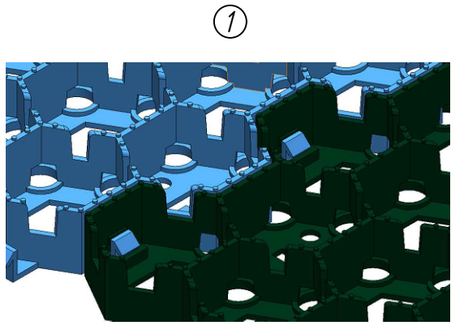

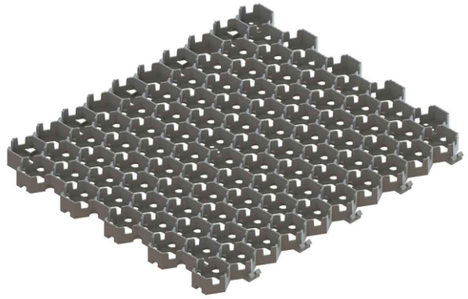

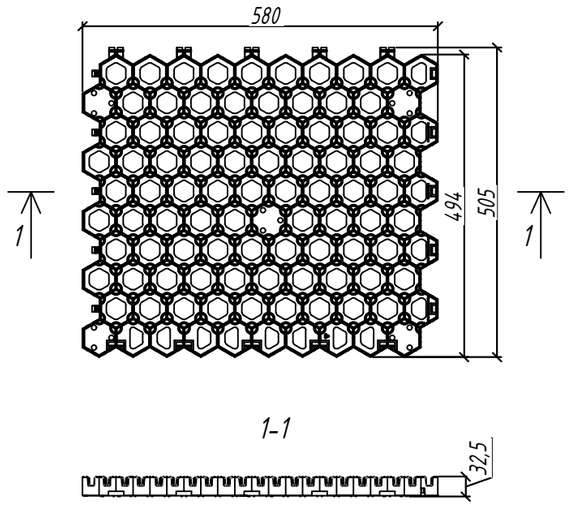

Не применяется крепление решетки к щебеночному основанию анкерами, так как подобный способ крепления применим в грунтах без твердых включений.

Изм.	Кол. уч	Лист	№ док.	Подп.	Дата	Монтажная схема пластиковой гравийной решетки Нехагт для устройства экопарковки, пожарного проезда арт. 8102-С		
Утвердил						Монтажная схема	Стадия	Лист 1 / Листов 1
Согласовал								
Проверил								
Разраб.								

standartpark

Формат А3

Согласовано

Взаим. инв. №

Подп. и дата

Инв. № подл.