
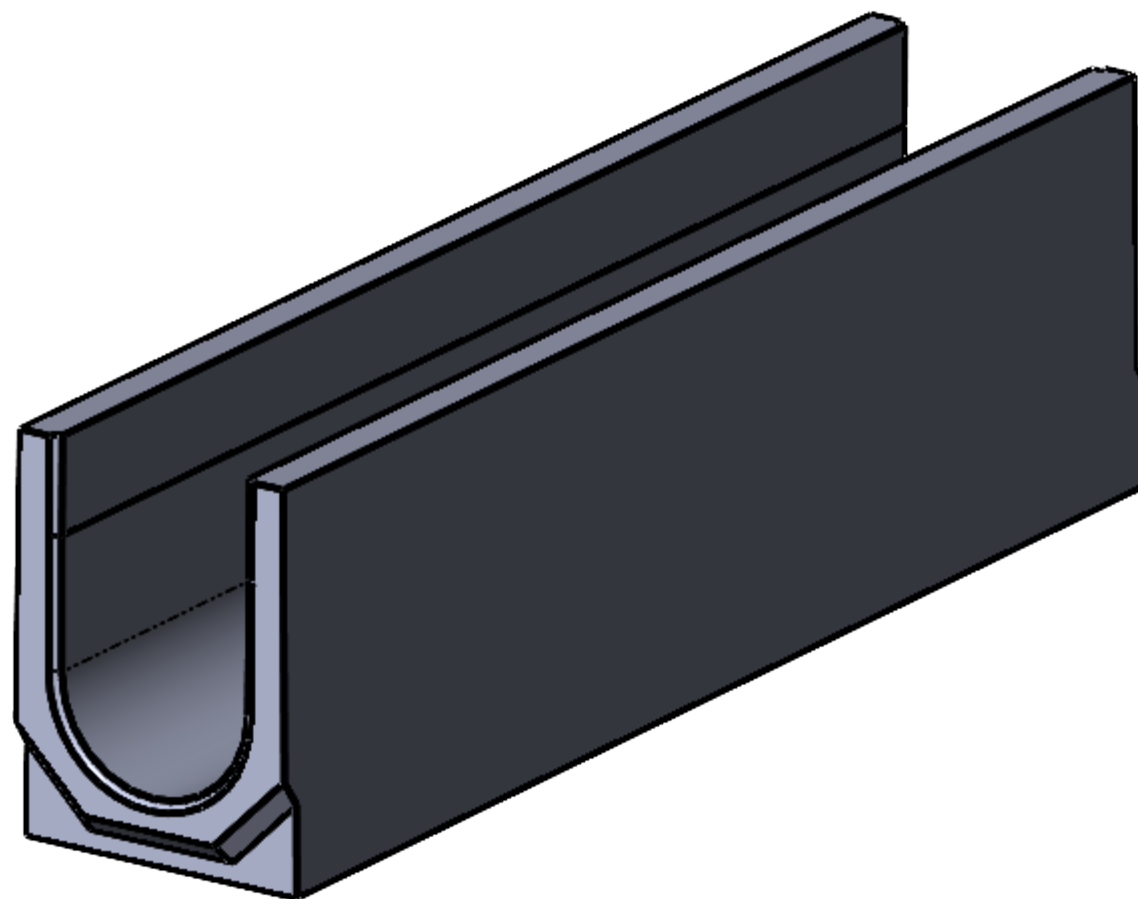
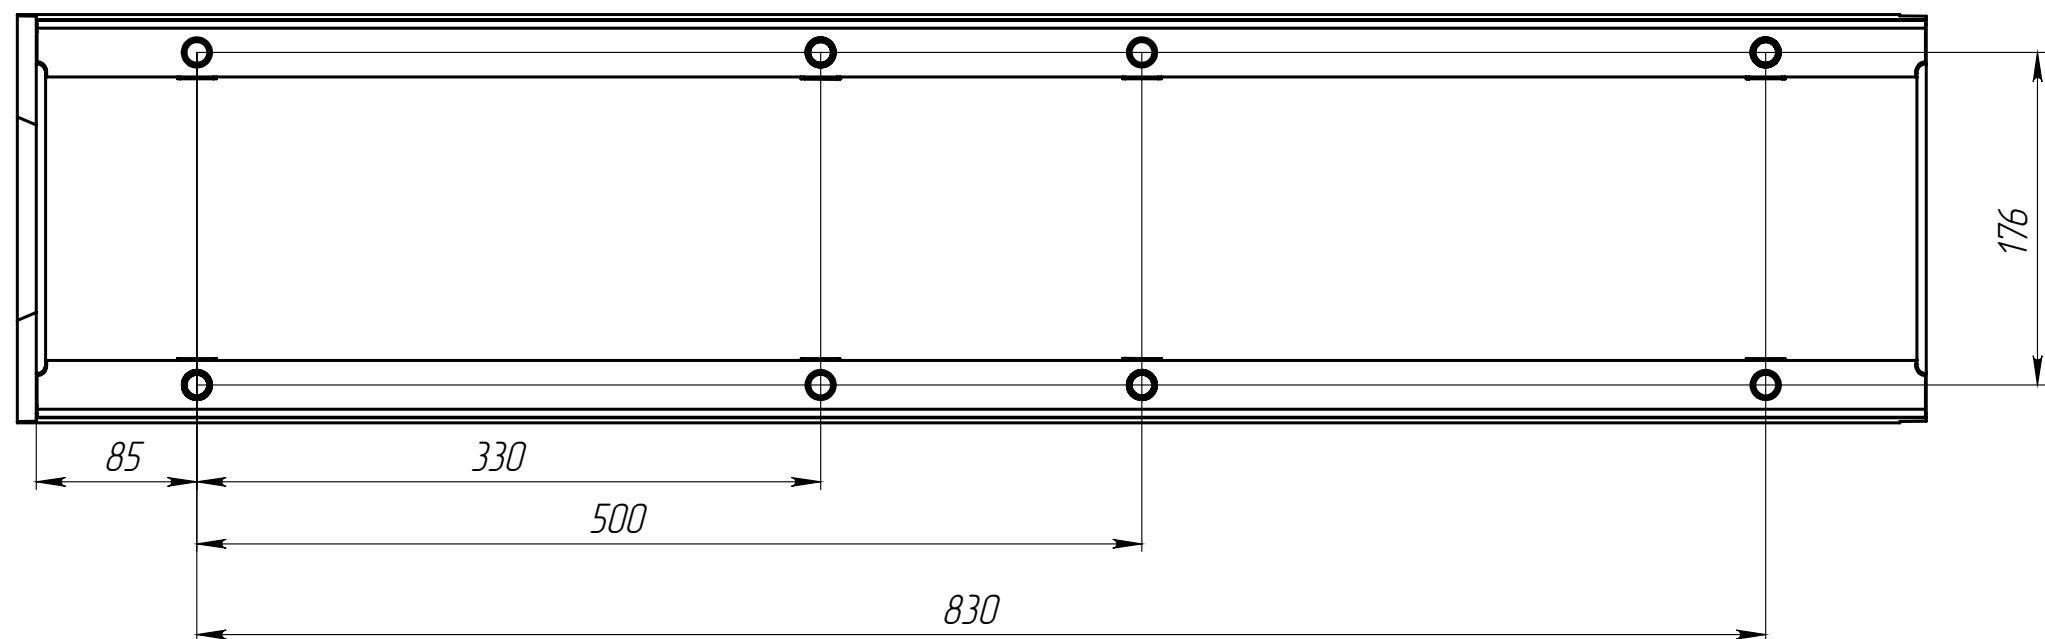
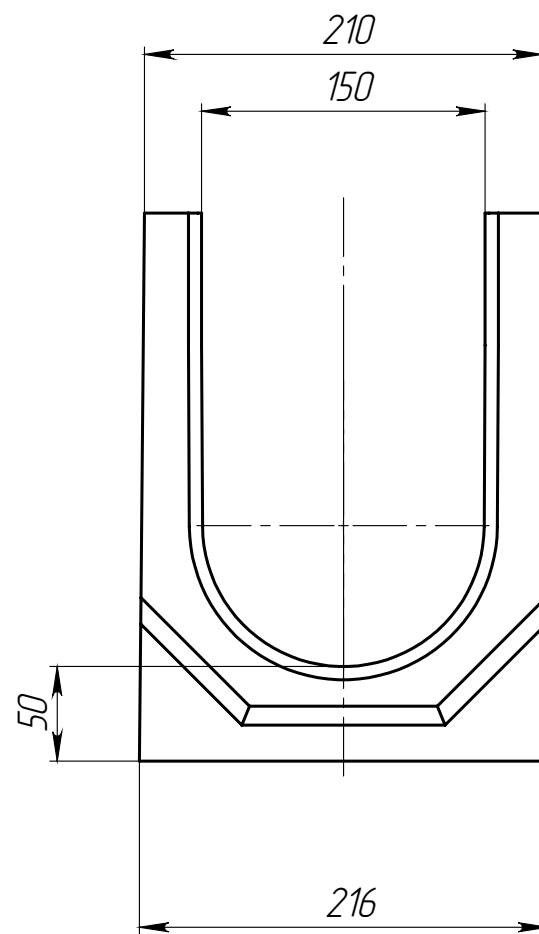


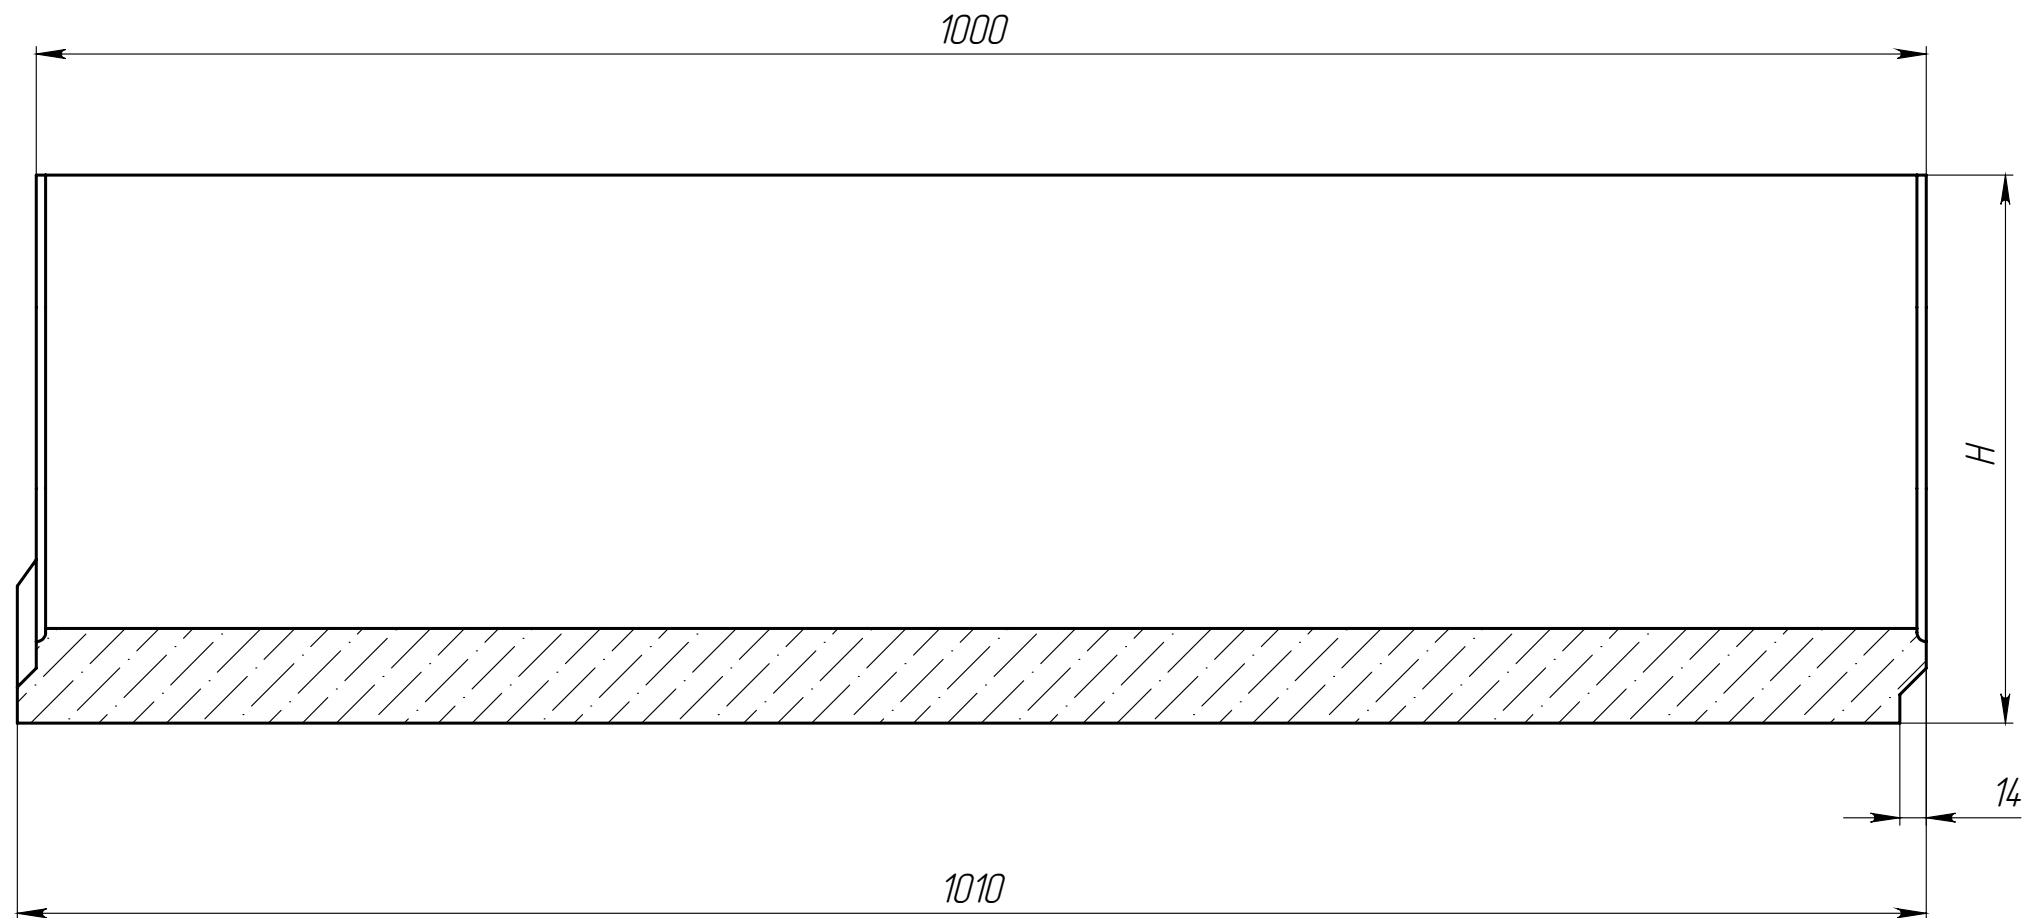

Артикул	Обозначение	Н, мм	Масса, кг	Объем бетона м.куб.
4269-D	ЛВ-15.21.29-Б-БН	285	67,21	0,0286
4269-D/01-01	ЛВ-15.21.29-Б-БН-К01	280	66,51	0,0283
4269-D/02-02	ЛВ-15.21.29-Б-БН-К02	275	65,80	0,0280
4269-D/03-03	ЛВ-15.21.29-Б-БН-К03	270	65,10	0,0277
4269-D/04-04	ЛВ-15.21.29-Б-БН-К04	265	64,39	0,0274
4269-D/05-05	ЛВ-15.21.29-Б-БН-К05	260	63,69	0,0271
4269-D/06-06	ЛВ-15.21.29-Б-БН-К06	255	62,98	0,0268
4269-D/07-07	ЛВ-15.21.29-Б-БН-К07	250	62,28	0,0265
4269-D/08-08	ЛВ-15.21.29-Б-БН-К08	245	61,57	0,0262
4269-D/09-09	ЛВ-15.21.29-Б-БН-К09	240	60,87	0,0259
4209-D	ЛВ-15.21.24-Б-БН	235	60,16	0,0256
4209-D/01-01	ЛВ-15.21.24-Б-БН-К01	230	59,46	0,0253
4209-D/02-02	ЛВ-15.21.24-Б-БН-К02	225	58,75	0,0250
4209-D/03-03	ЛВ-15.21.24-Б-БН-К03	220	58,05	0,0247
4209-D/04-04	ЛВ-15.21.24-Б-БН-К04	215	57,34	0,0244
4209-D/05-05	ЛВ-15.21.24-Б-БН-К05	210	56,64	0,0241
4209-D/06-06	ЛВ-15.21.24-Б-БН-К06	205	55,93	0,0238
4209-D/07-07	ЛВ-15.21.24-Б-БН-К07	200	55,23	0,0235
4209-D/08-08	ЛВ-15.21.24-Б-БН-К08	195	54,52	0,0232
4209-D/09-09	ЛВ-15.21.24-Б-БН-К09	190	53,82	0,0229
4259-D	ЛВ-15.21.19-Б-БН	185	53,11	0,0226
4209-D/11-11	ЛВ-15.21.24-Б-БН-К11	180	52,41	0,0223
4209-D/12-12	ЛВ-15.21.24-Б-БН-К12	175	51,70	0,0220
4209-D/13-13	ЛВ-15.21.24-Б-БН-К13	170	51,00	0,0217
4209-D/14-14	ЛВ-15.21.24-Б-БН-К14	165	50,29	0,0214
4209-D/15-15	ЛВ-15.21.24-Б-БН-К15	160	49,59	0,0211
4209-D/16-16	ЛВ-15.21.24-Б-БН-К16	155	48,88	0,0208
4209-D/17-17	ЛВ-15.21.24-Б-БН-К17	150	48,18	0,0205
4209-D/18-18	ЛВ-15.21.24-Б-БН-К18	145	47,47	0,0202
4209-D/19-19	ЛВ-15.21.24-Б-БН-К19	140	46,77	0,0199
4249-D	ЛВ-15.21.14-Б-БН	135	46,06	0,0196
4209-D/21-21	ЛВ-15.21.24-Б-БН-К21	130	45,35	0,0193
4209-D/22-22	ЛВ-15.21.24-Б-БН-К22	125	44,65	0,0190
4209-D/23-23	ЛВ-15.21.24-Б-БН-К23	120	43,95	0,0187
4209-D/24-24	ЛВ-15.21.24-Б-БН-К24	115	43,24	0,0184
4209-D/25-25	ЛВ-15.21.24-Б-БН-К25	110	42,53	0,0181

Допустимое отклонение фактической массы от номинальной может составлять до 10%

									Арт.		
						Лоток водоотводный без насадок			Лит.	Масса	Масштаб
Изм.	Лист	N документа	Подп.	Дата						1:4	
Разработ.	Девяткин О.И.			21.05.2025							
Пров.	Сметанин А.С.										
Т. контр.					Лист				Листов 1		
											
Н. контр.											
Утв.											