
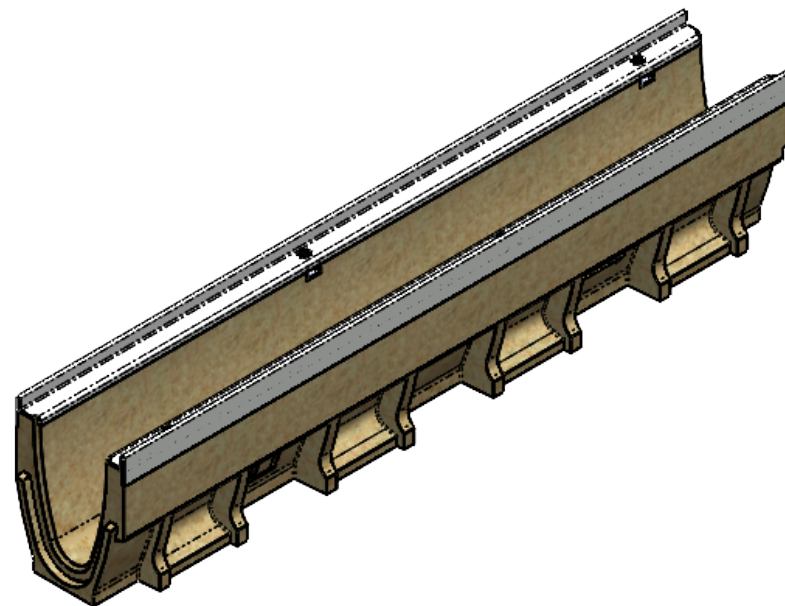
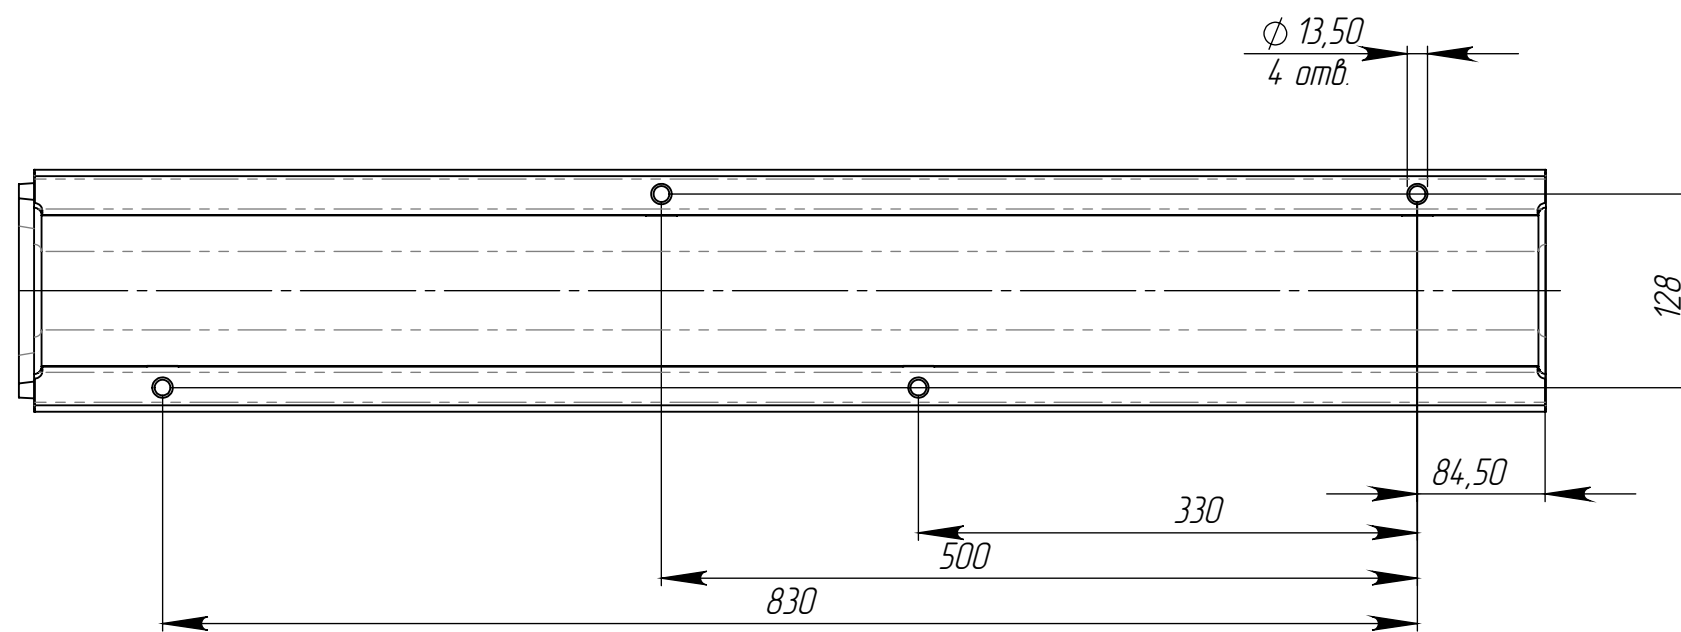


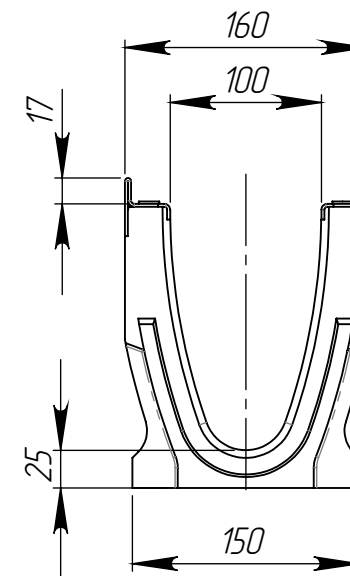

Артикул	Обозначение	Н, мм	М, кг	Объем полимербетона, м. куб
70671V	ЛВ-V.10.16.26-П	260	29,47	0,01251
70671V/01-01	ЛВ-V.10.16.26-П-K01	255	28,84	0,01221
70671V/02-02	ЛВ-V.10.16.26-П-K02	250	28,21	0,01191
70671V/03-03	ЛВ-V.10.16.26-П-K03	245	27,58	0,01161
70671V/04-04	ЛВ-V.10.16.26-П-K04	240	26,95	0,01131
70671V/05-05	ЛВ-V.10.16.26-П-K05	235	26,32	0,01101
70671V/06-06	ЛВ-V.10.16.26-П-K06	230	25,69	0,01071
70671V/07-07	ЛВ-V.10.16.26-П-K07	225	25,06	0,01041
70671V/08-08	ЛВ-V.10.16.26-П-K08	220	24,43	0,01011
70671V/09-09	ЛВ-V.10.16.26-П-K09	215	23,80	0,00981
70071V	ЛВ-V.10.16.21-П	210	27,20	0,01143
70071V/01-01	ЛВ-V.10.16.21-П-K01	205	26,57	0,01113
70071V/02-02	ЛВ-V.10.16.21-П-K02	200	25,94	0,01083
70071V/03-03	ЛВ-V.10.16.21-П-K03	195	25,31	0,01053
70071V/04-04	ЛВ-V.10.16.21-П-K04	190	24,68	0,01023
70071V/05-05	ЛВ-V.10.16.21-П-K05	185	24,05	0,00993
70071V/06-06	ЛВ-V.10.16.21-П-K06	180	23,42	0,00963
70071V/07-07	ЛВ-V.10.16.21-П-K07	175	22,79	0,00933
70071V/08-08	ЛВ-V.10.16.21-П-K08	170	22,16	0,00903
70071V/09-09	ЛВ-V.10.16.21-П-K09	165	21,53	0,00873
70571V	ЛВ-V.10.16.16-П	160	20,90	0,00843

Допустимое отклонение фактической массы от номинальной может составлять до 10%.

						Арт.			
Изм.	Лист	N документа	Подп.	Дата	Лоток водоотводный V-образный	Лит.	Масса	Масштаб	
Разраб.									1:5
Пров.									
Т. контр.						Лист	Листов 1		
Н. контр.					Полимербетон СТО 725664 11-103-2016				
Утв.									