
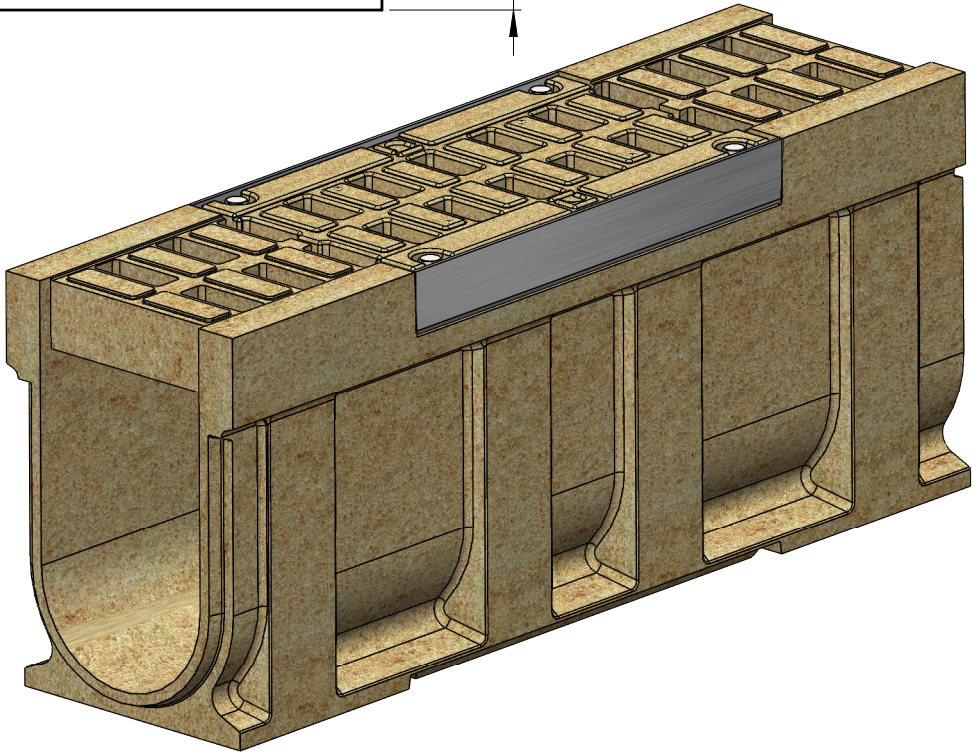
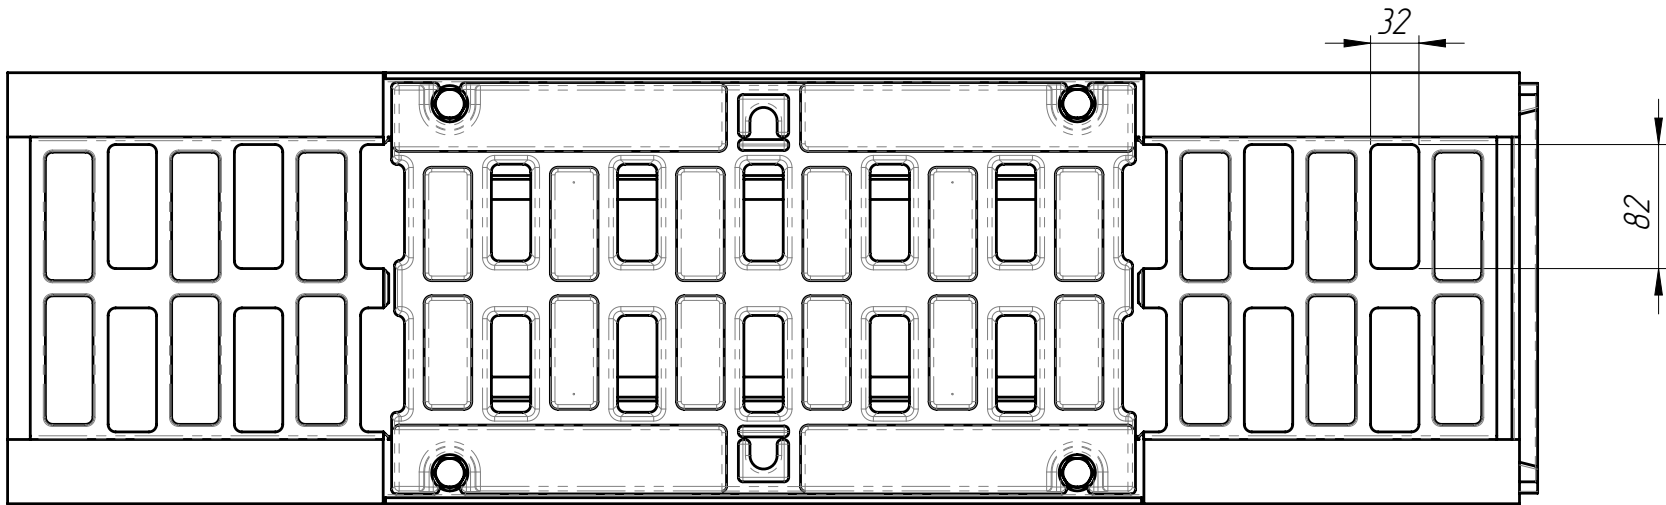
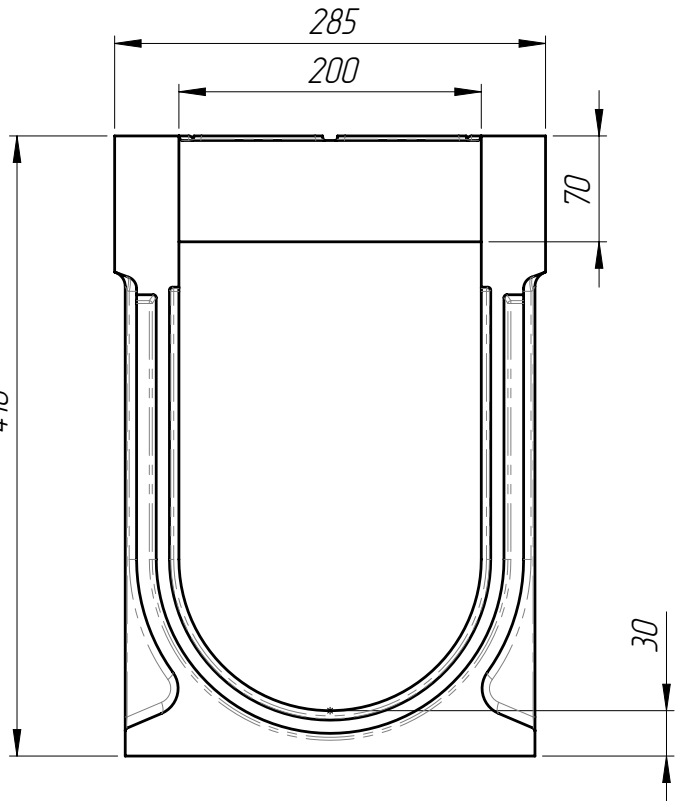


Перв. примен.		Справ. №		Подп. и дата		Инв. № дудл.		Взам инв.		Подп. и дата		Инв. № подл.	

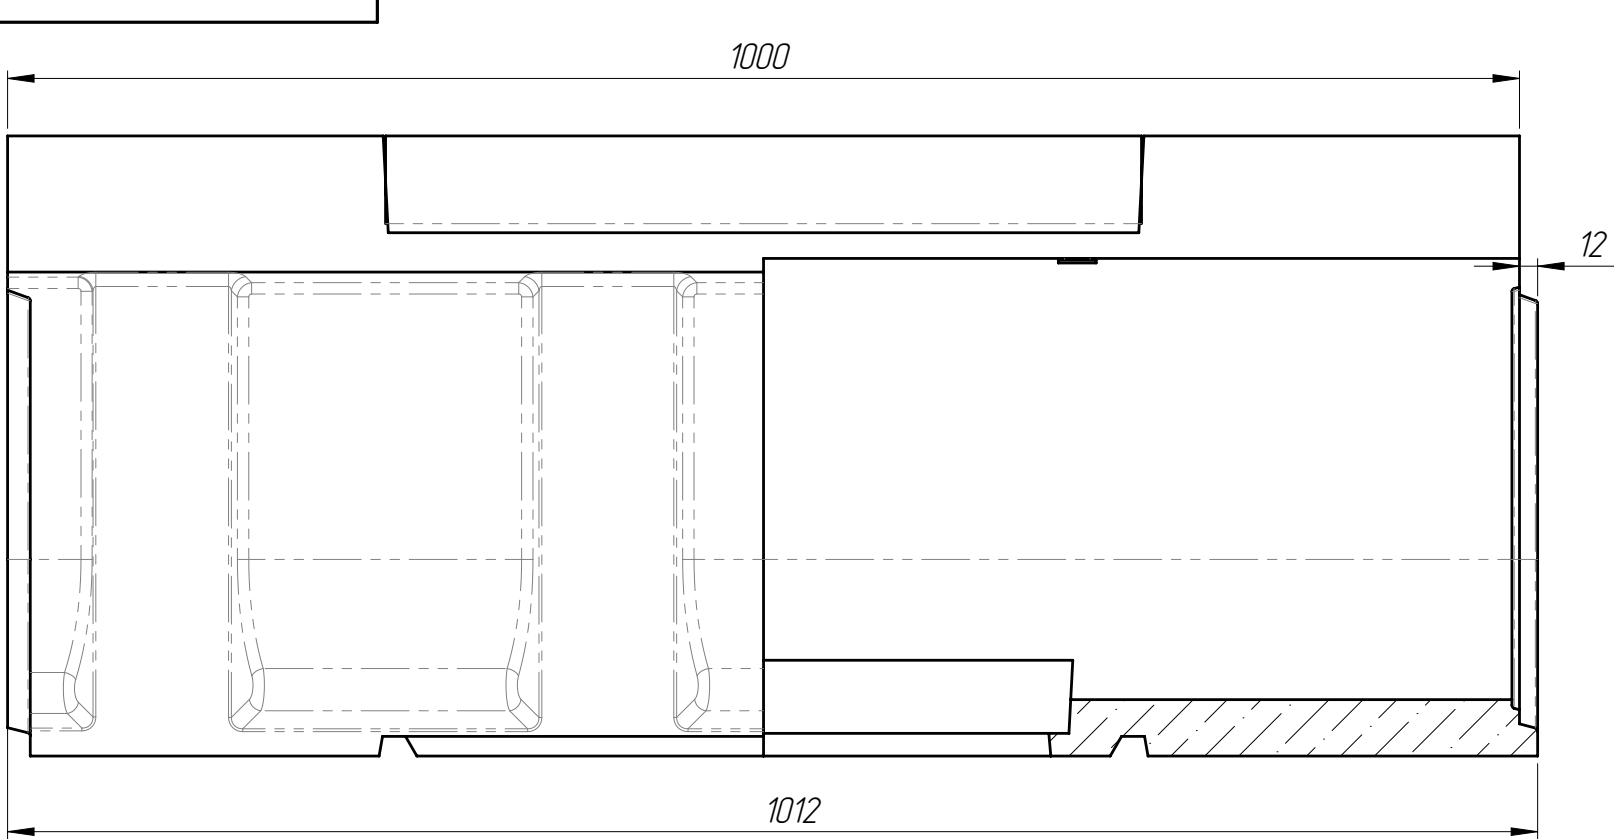

1. Допустимое отклонение фактической массы от номинальной может составлять до 8%
2. Решетка: РВ-20.27.50-П-Щ5-БМВ (арт.45П5Щ)
3. Крепеж для решетки:
- Болт М12х70 DIN 933 (или Болт М10х70 ГОСТ 7798) - 4 шт
- Гайка М12 DIN 557 квадрат - 4 шт
- Шайба 12 ГОСТ 11371-78 - 4 шт

					БМВ-20.29.41-ПРПУ-П-Щ5					Арт.	0759558П			
Изм.	Лист	N документа	Подп.	Дата	Блок монолитный водоотводный ревизионный для пескоуловителя					Лит.	Масса	Масштаб		
Разраб.													80.17	1:5
Пров.														
Т. контр										Лист 1			Листов 1	
					Полимербетон									
Н. контр														
Утв.														