
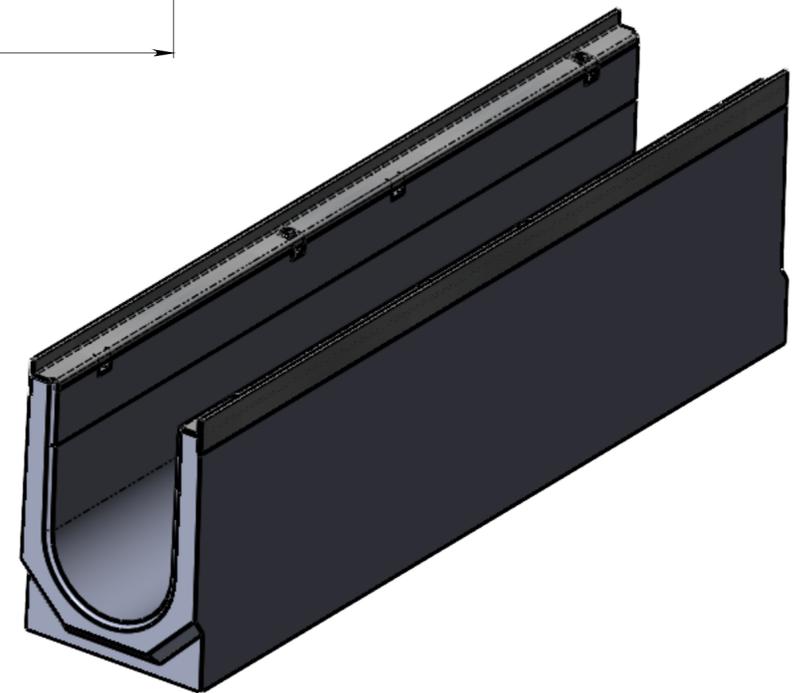
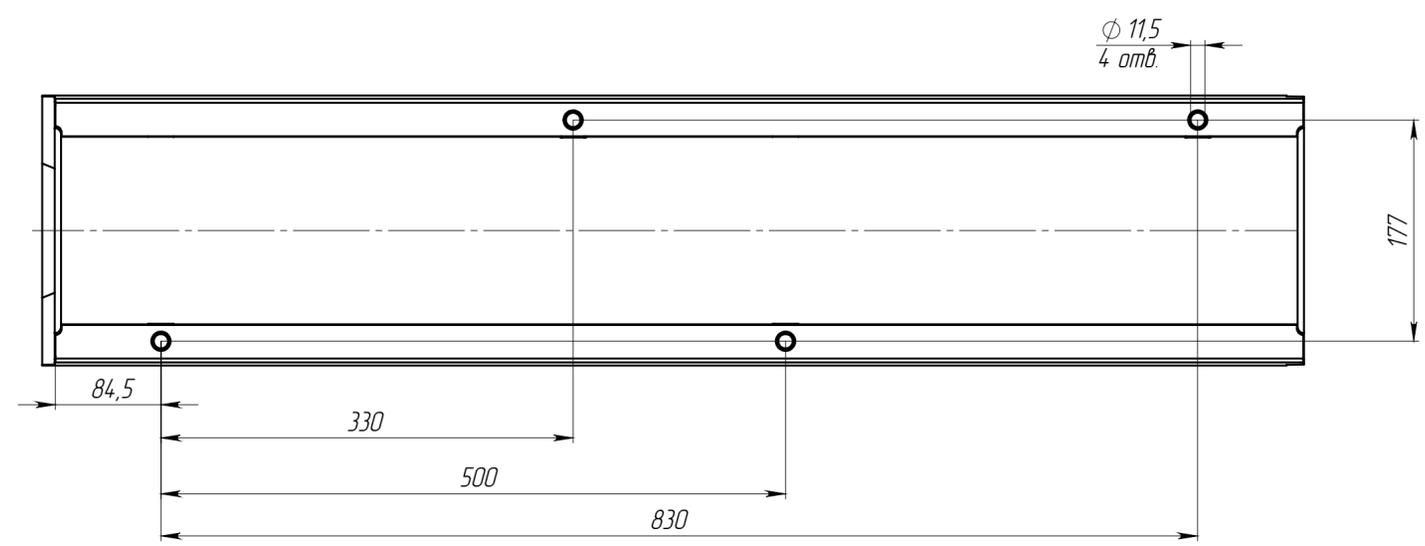
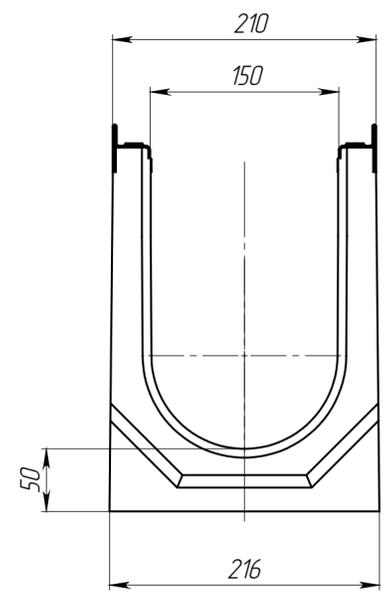


Перв. примен.

Справ. №

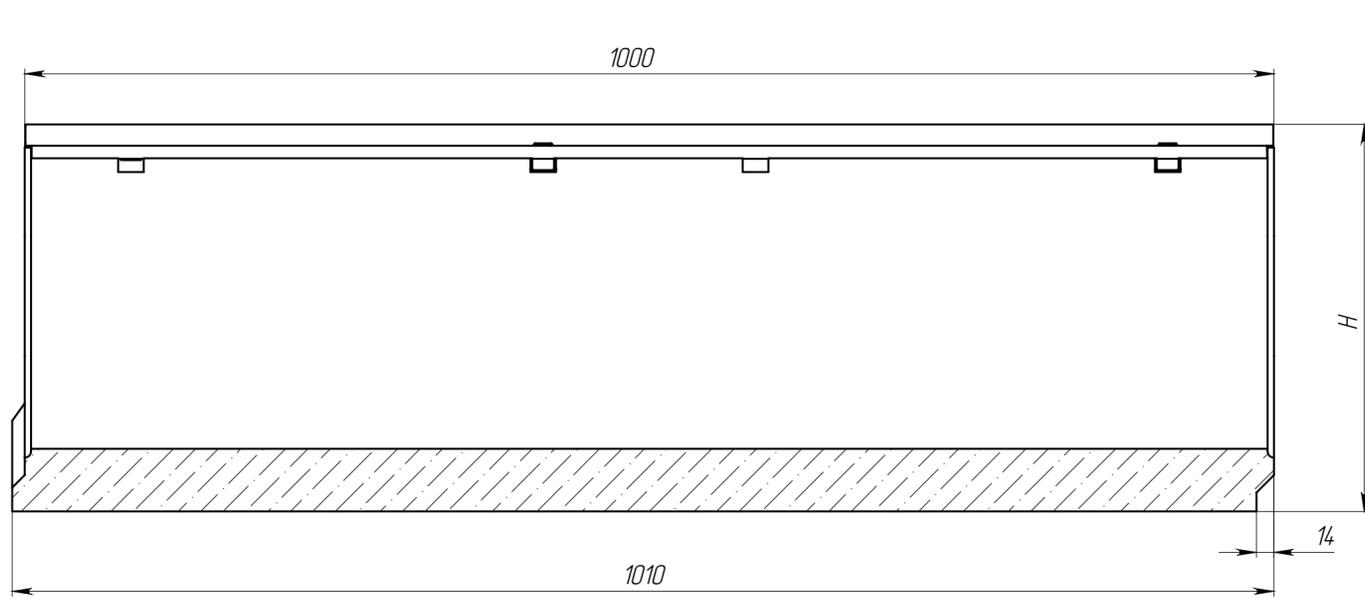

Артикул	Обозначение	H, мм	Масса, кг	Объем бетона м.куб.
42676	ЛВ-15.21.31-Б-3	310	70,32	0,0289
42676/01-01	ЛВ-15.21.31-Б-3-К01	305	69,61	0,0286
42676/02-02	ЛВ-15.21.31-Б-3-К02	300	68,91	0,0283
42676/03-03	ЛВ-15.21.31-Б-3-К03	295	68,20	0,0280
42676/04-04	ЛВ-15.21.31-Б-3-К04	290	67,50	0,0277
42676/05-05	ЛВ-15.21.31-Б-3-К05	285	66,79	0,0274
42676/06-06	ЛВ-15.21.31-Б-3-К06	280	66,09	0,0271
42676/07-07	ЛВ-15.21.31-Б-3-К07	275	65,38	0,0268
42676/08-08	ЛВ-15.21.31-Б-3-К08	270	64,68	0,0265
42676/09-09	ЛВ-15.21.31-Б-3-К09	265	63,97	0,0262
42076	ЛВ-15.21.26-Б-3	260	63,27	0,0259
42076/01-01	ЛВ-15.21.26-Б-3-К01	255	62,56	0,0256
42076/02-02	ЛВ-15.21.26-Б-3-К02	250	61,86	0,0253
42076/03-03	ЛВ-15.21.26-Б-3-К03	245	61,15	0,0250
42076/04-04	ЛВ-15.21.26-Б-3-К04	240	60,45	0,0247
42076/05-05	ЛВ-15.21.26-Б-3-К05	235	59,74	0,0244
42076/06-06	ЛВ-15.21.26-Б-3-К06	230	59,04	0,0241
42076/07-07	ЛВ-15.21.26-Б-3-К07	225	58,33	0,0238
42076/08-08	ЛВ-15.21.26-Б-3-К08	220	57,63	0,0235
42076/09-09	ЛВ-15.21.26-Б-3-К09	215	56,92	0,0232
42576	ЛВ-15.21.21-Б-3	210	56,22	0,0229
42076/11-11	ЛВ-15.21.26-Б-3-К11	205	55,51	0,0226
42076/12-12	ЛВ-15.21.26-Б-3-К12	200	54,81	0,0223
42076/13-13	ЛВ-15.21.26-Б-3-К13	195	54,10	0,0220
42076/14-14	ЛВ-15.21.26-Б-3-К14	190	53,40	0,0217
42076/15-15	ЛВ-15.21.26-Б-3-К15	185	52,69	0,0214
42076/16-16	ЛВ-15.21.26-Б-3-К16	180	51,99	0,0211
42076/17-17	ЛВ-15.21.26-Б-3-К17	175	51,28	0,0208
42076/18-18	ЛВ-15.21.26-Б-3-К18	170	50,58	0,0205
42076/19-19	ЛВ-15.21.26-Б-3-К19	165	49,87	0,0202
42476	ЛВ-15.21.16-Б-3	160	49,17	0,0199
42076/21-21	ЛВ-15.21.26-Б-3-К21	155	48,46	0,0196
42176	ЛВ-15.21.10-Б-3	100	26,84	0,0104

На лотках малой высоты (до 230 мм) допускается наличие технологического обдоя в области примыкания усиливающей насадки, вызванного разностью ширины насадки и толщины стенки лотка. обдой не является браком, не влияет на эксплуатационные свойства изделия.

Допустимое отклонение фактической массы от номинальной может составлять до 10%

Подл. и дата

И-в. № дубл.

Взам.инв.

Подл. и дата

И-в. № подл.

				Арт.
Изм.	Лист	№ документа	Подп.	Дата
Разраб.				
Пров.				
Т. контр.				
Н. контр.				
Утв.				
Лоток водоотводный серии Drive C-класса				Лит
				Масса
				Масштаб
				1:4
				Лист
				Листов 1
				standartpark