
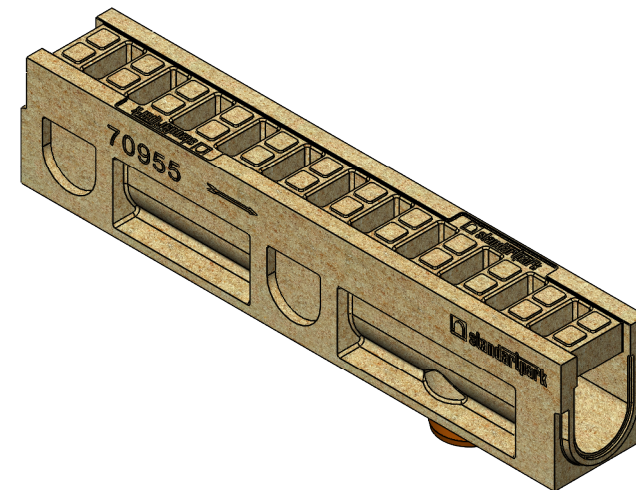
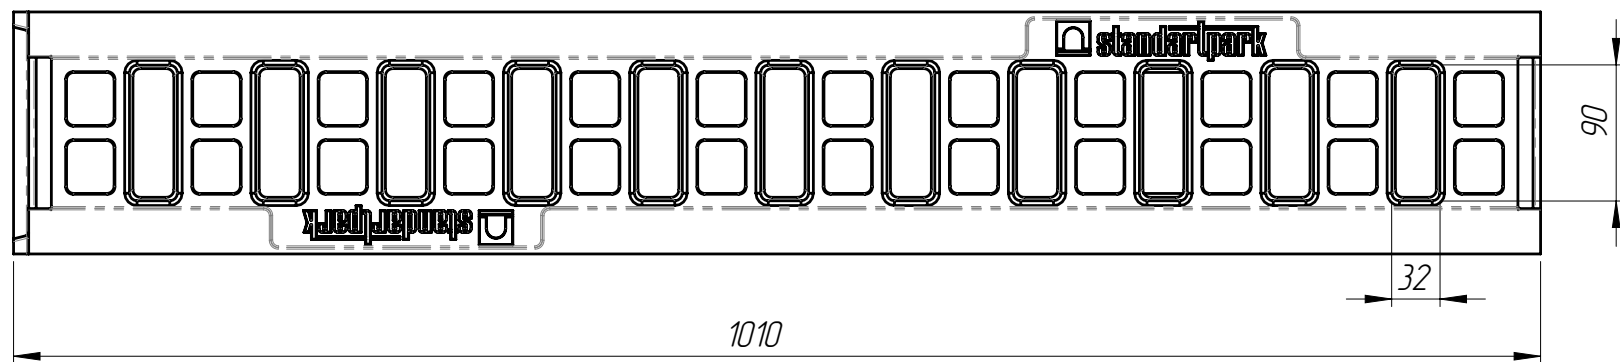
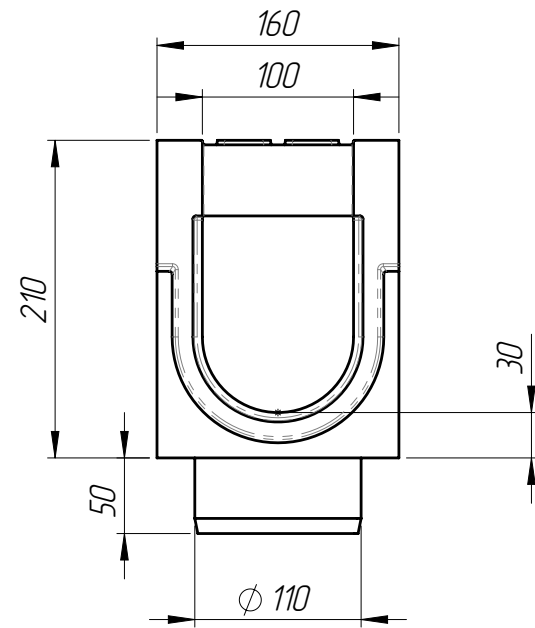


Перв. примен.		Справ. №	
Подп. и дата		Инд. № дудл.	
Подп. и дата		Инд. № подл.	
Взам инв.		Инд. № инв.	
Подп. и дата		Инд. № подл.	

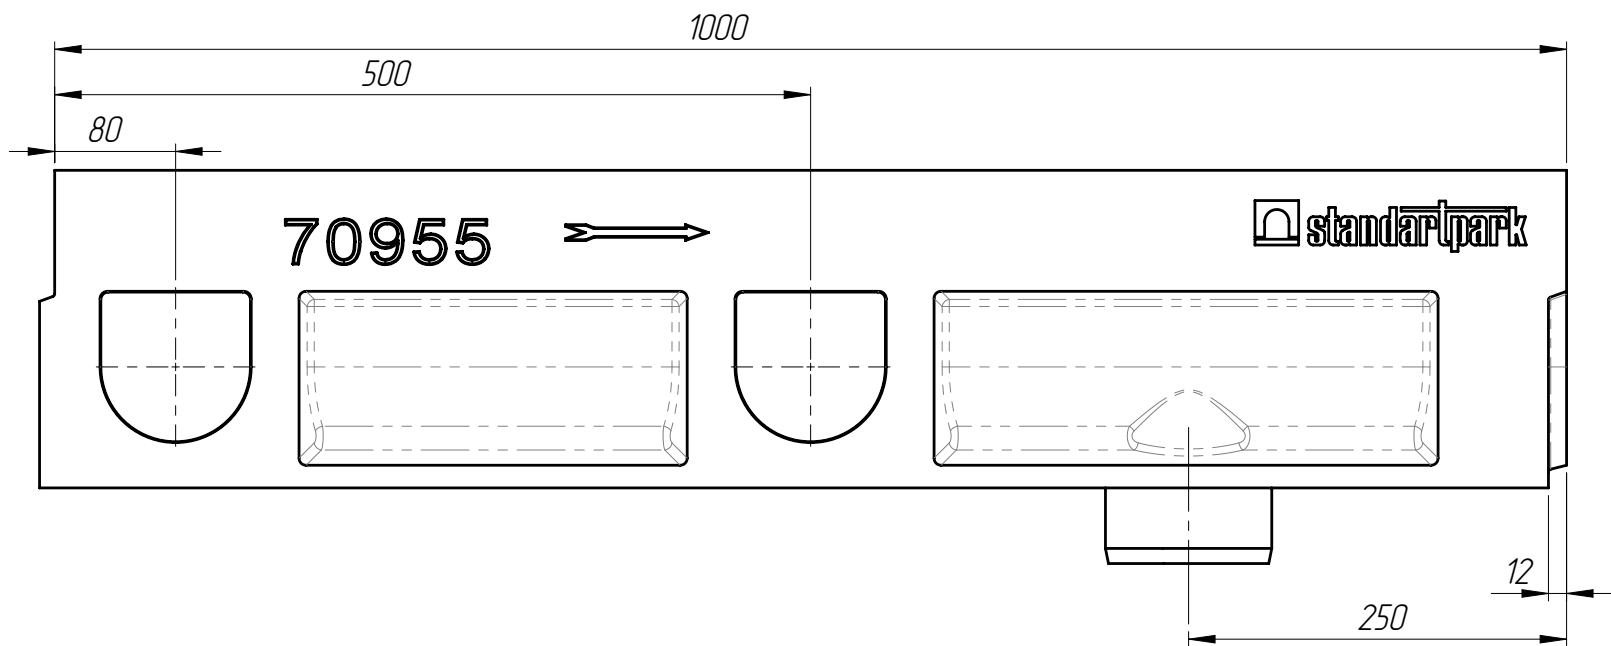

- Объем полимербетона составляет 0,016155 м. куб.
- Допустимое отклонение фактической массы от номинальной может составлять до 8%

					БМВ-10.16.21-ПВ-4			Арм.	7095409
Изм	Лист	№ документа	Подп.	Дата	Блок монолитный водоотводный в вертикальным выпуском	Лит.	Масса	Масштаб	
Разраб.							35,85	1:5	
Пров.									
Т. контр						Лист 1	Листов 1		
Н. контр					Полимербетон				
Утв.									