

Монтажная схема пластиковой газонной решетки Волна для устройства садовых дорожек, зеленой зоны

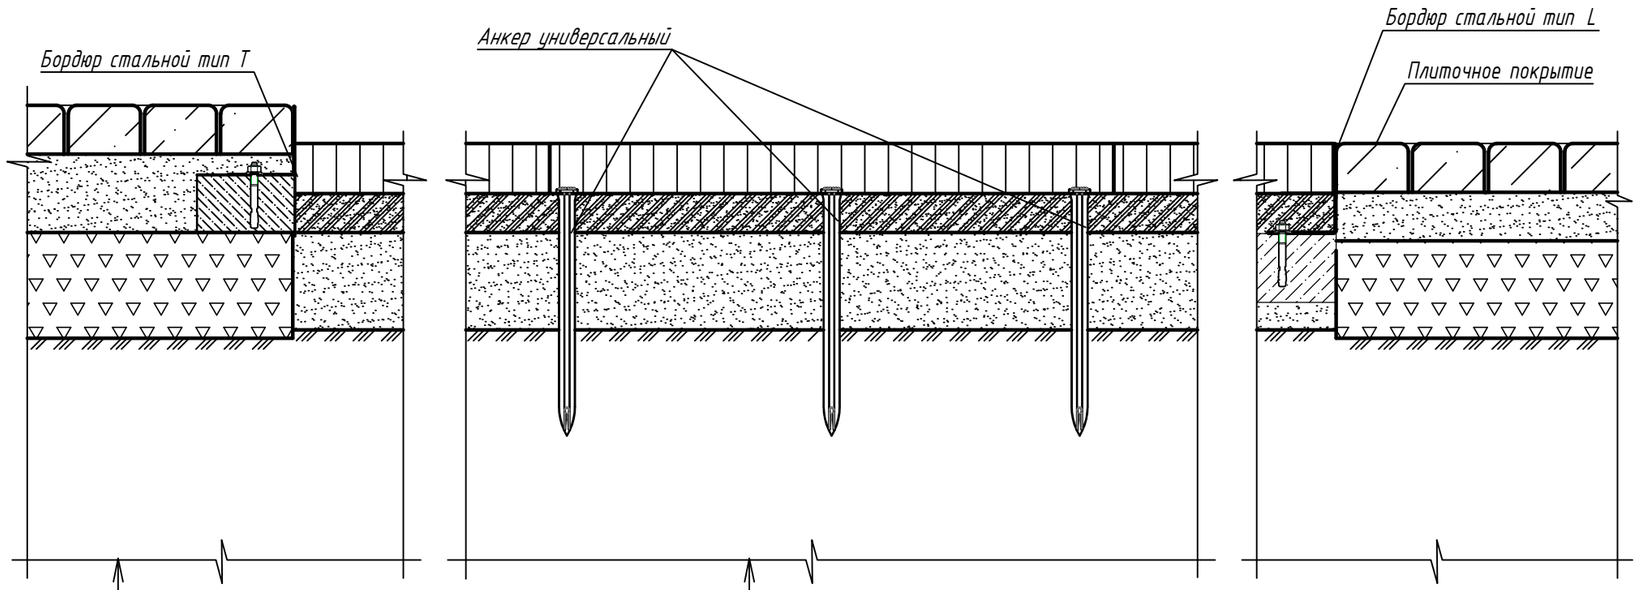


Брусчатка / Тротуарная плитка 40-50-60 мм
Выравнивающий слой - песчаный 50 мм
Щебень 100 мм
Уплотненное основание

Газонная решетка, заполненная плодородным слоем грунта (зел.зона), песком или аналогичным заполнителем
Плодородный слой грунта (зел.зона), песок или аналогичный заполнитель - 40 мм
Геотекстиль Геопарк 200
Песок 100 мм
Геотекстиль Геопарк 200
Уплотненное основание

1-1

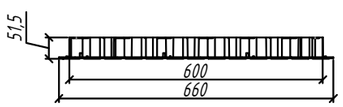


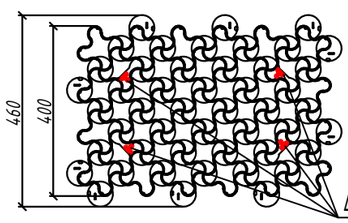

Возможные варианты крепления газонной и гравийной решетки анкерами



Анкер универсальный

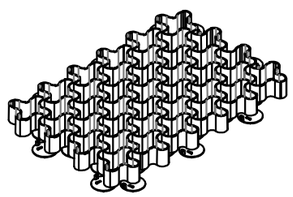

* Точки крепления определяются в зависимости от раскладки модулей и нагрузки

Изм.	Кол. уч	Лист	№ док	Подп.	Дата	Монтажная схема пластиковой газонной решетки Волна для устройства садовых дорожек, зеленой зоны арт. 8100- X		
Утвердил						Монтажная схема	Стадия	Лист	Листов
Согласовал									
Проверил									
Разраб.									

standartpark

Формат А 3

Согласовано

Взаим. инв. №

Подп. и дата

Инв. № подл.