


Бордюр стальной Тип Т.
Схема установки в газонное и плиточное покрытие

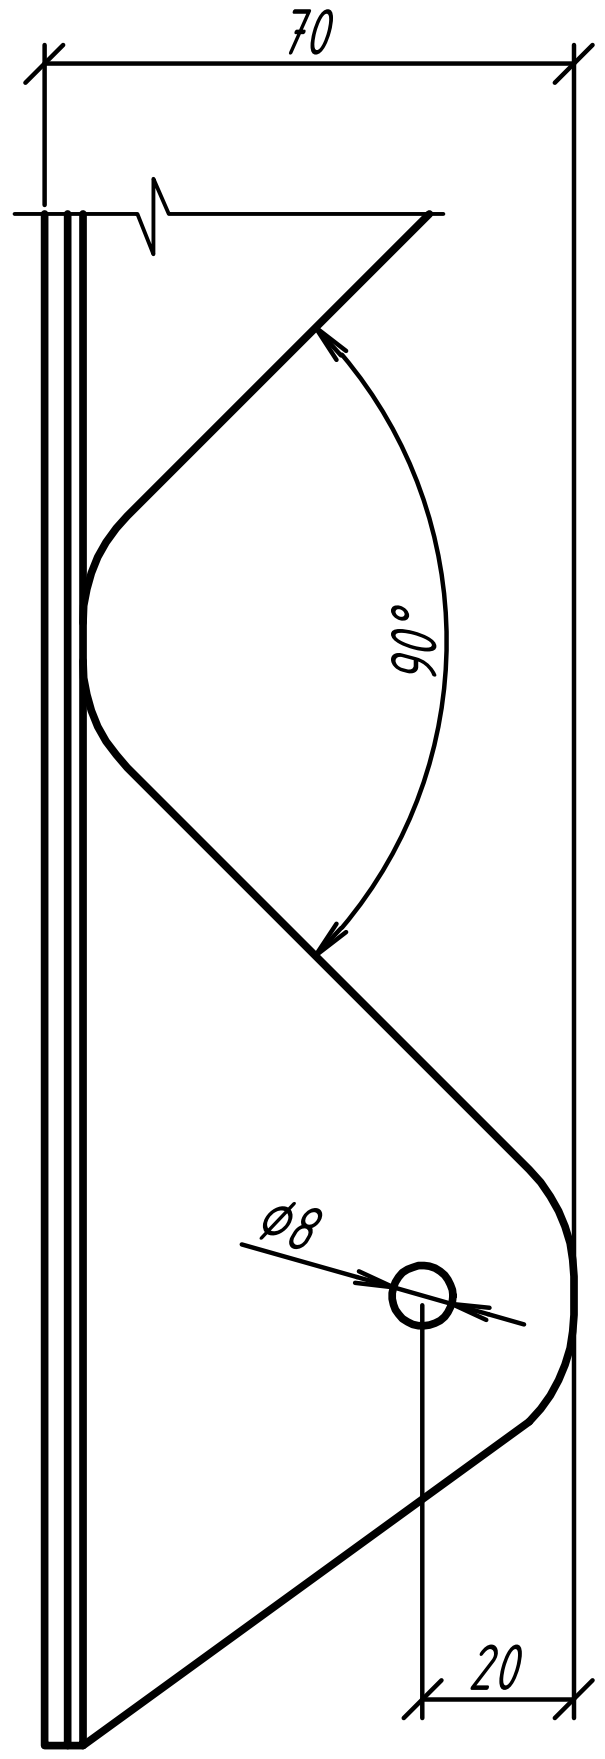

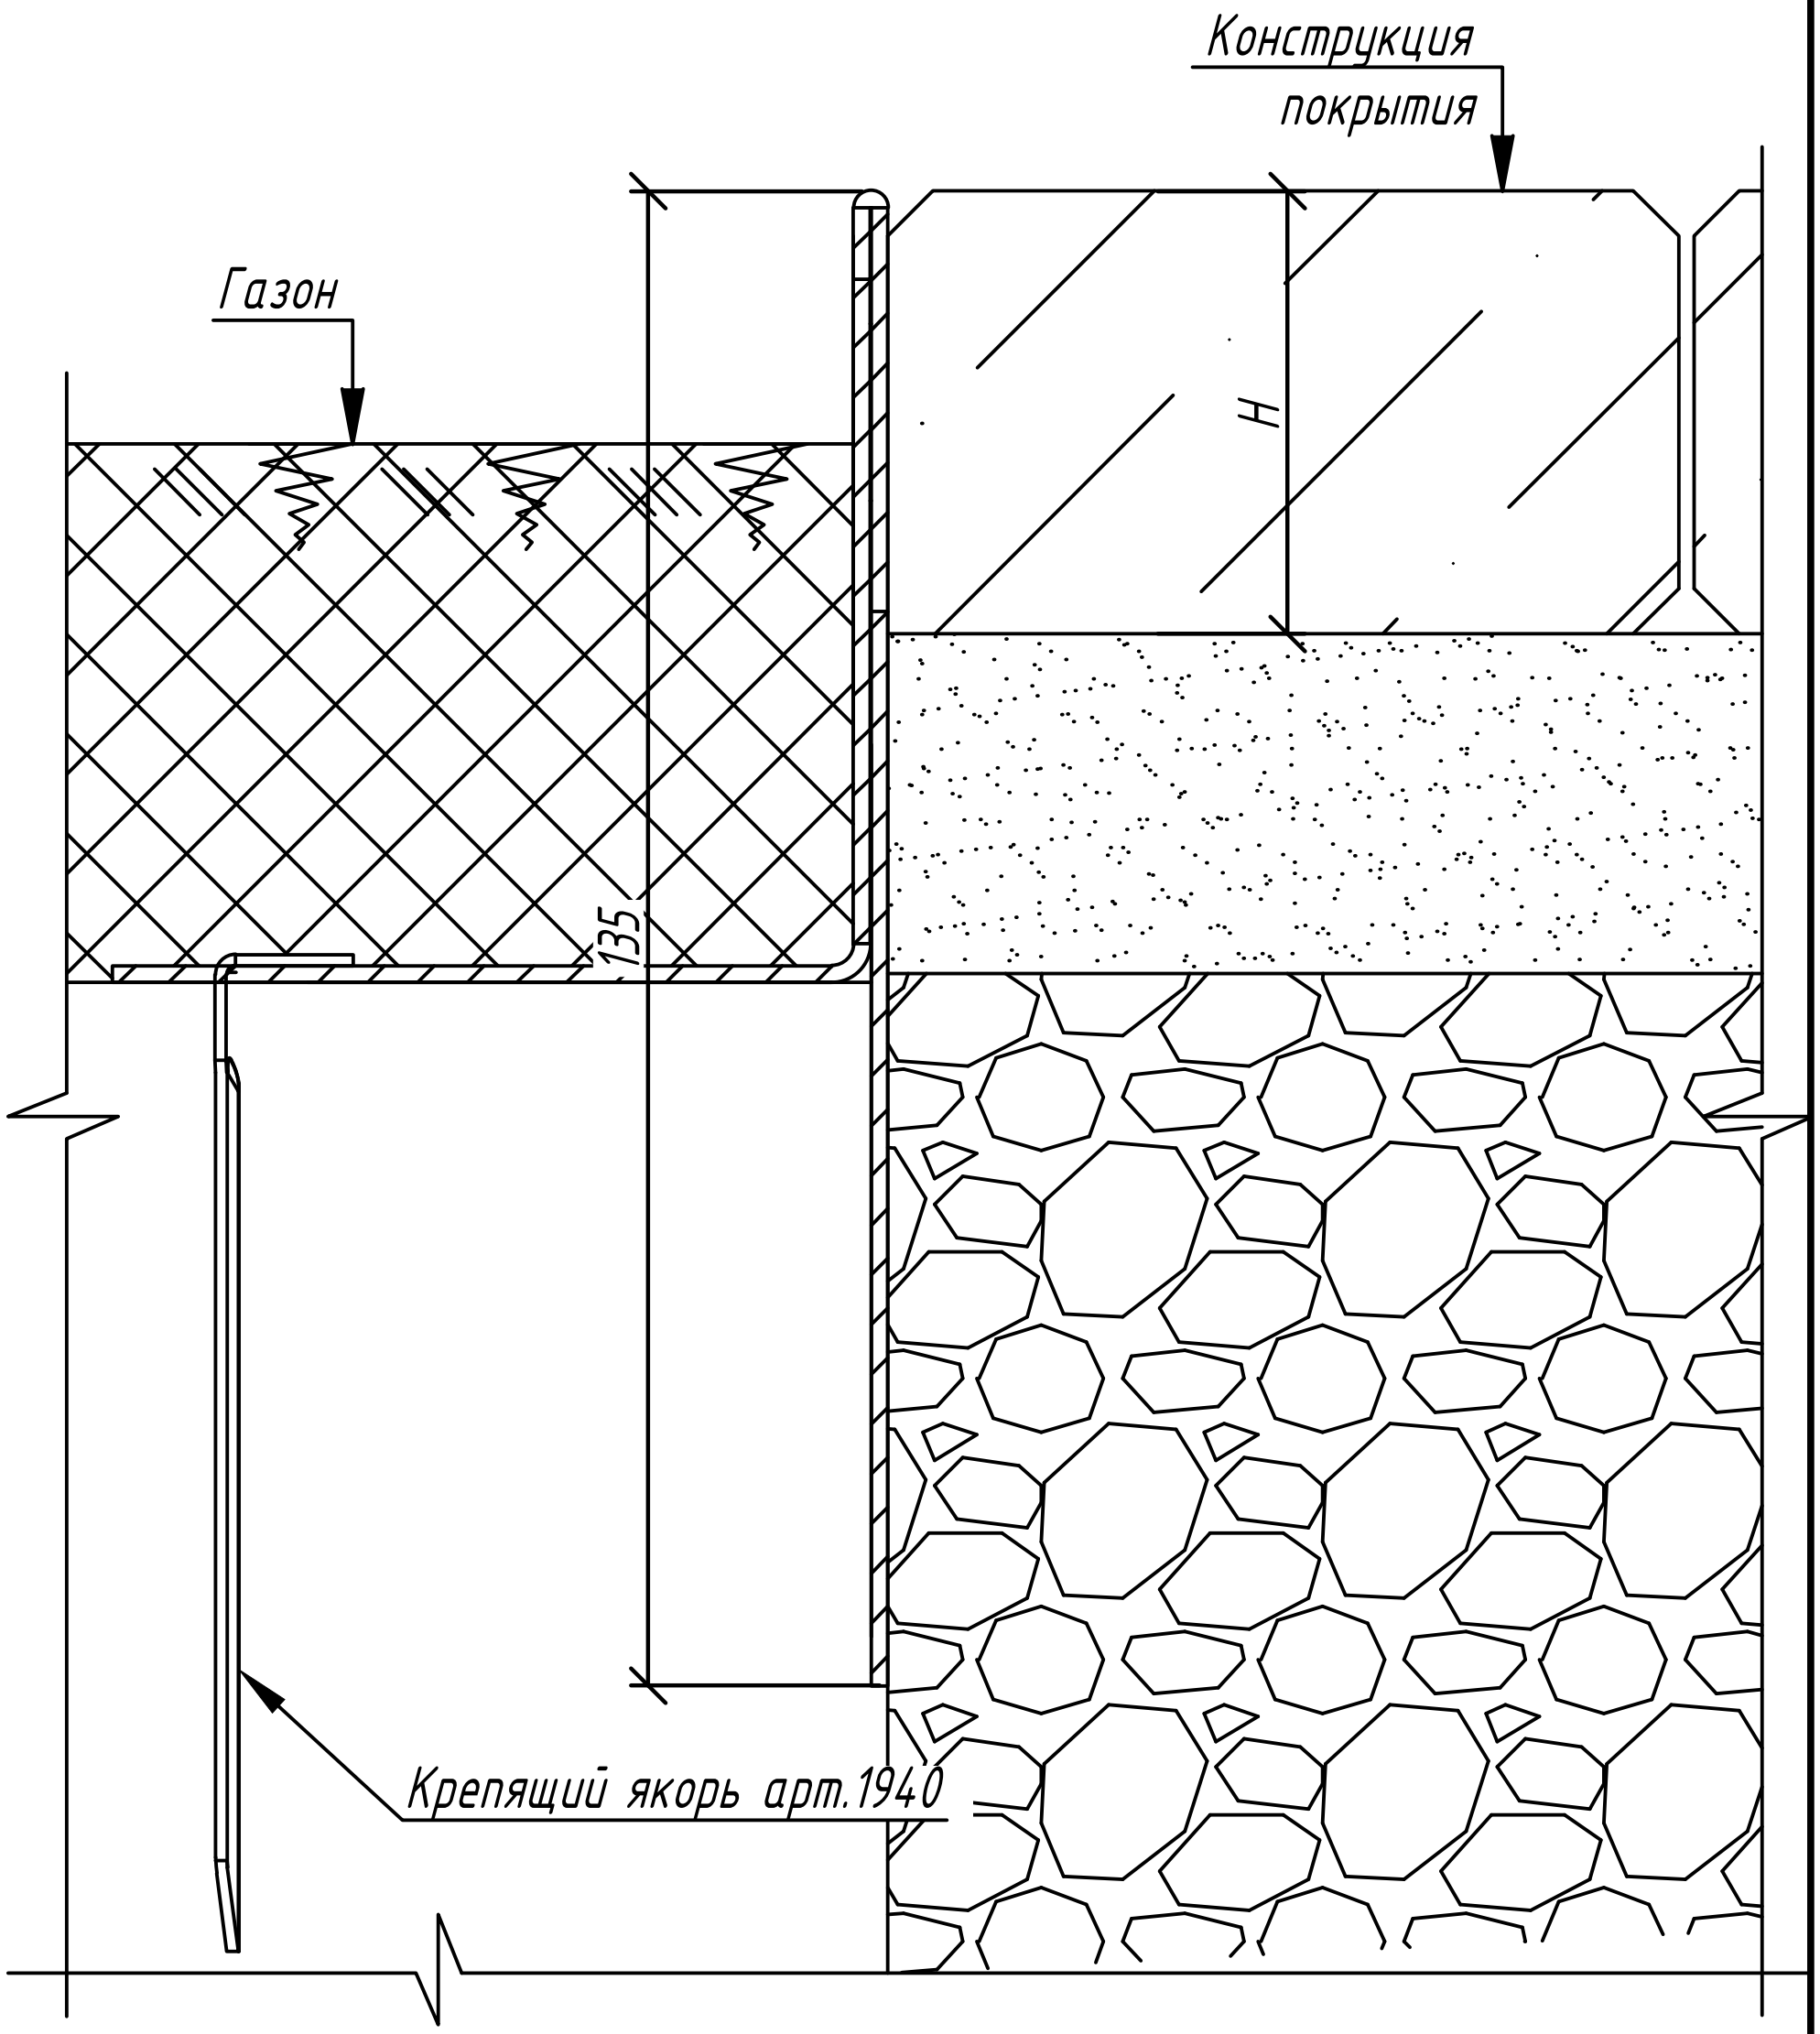

1. Схема установки является рекомендательной
2. Для анкера арт. 1940 необходимо дополнительно рассверлить отверстие в полке бордюра.

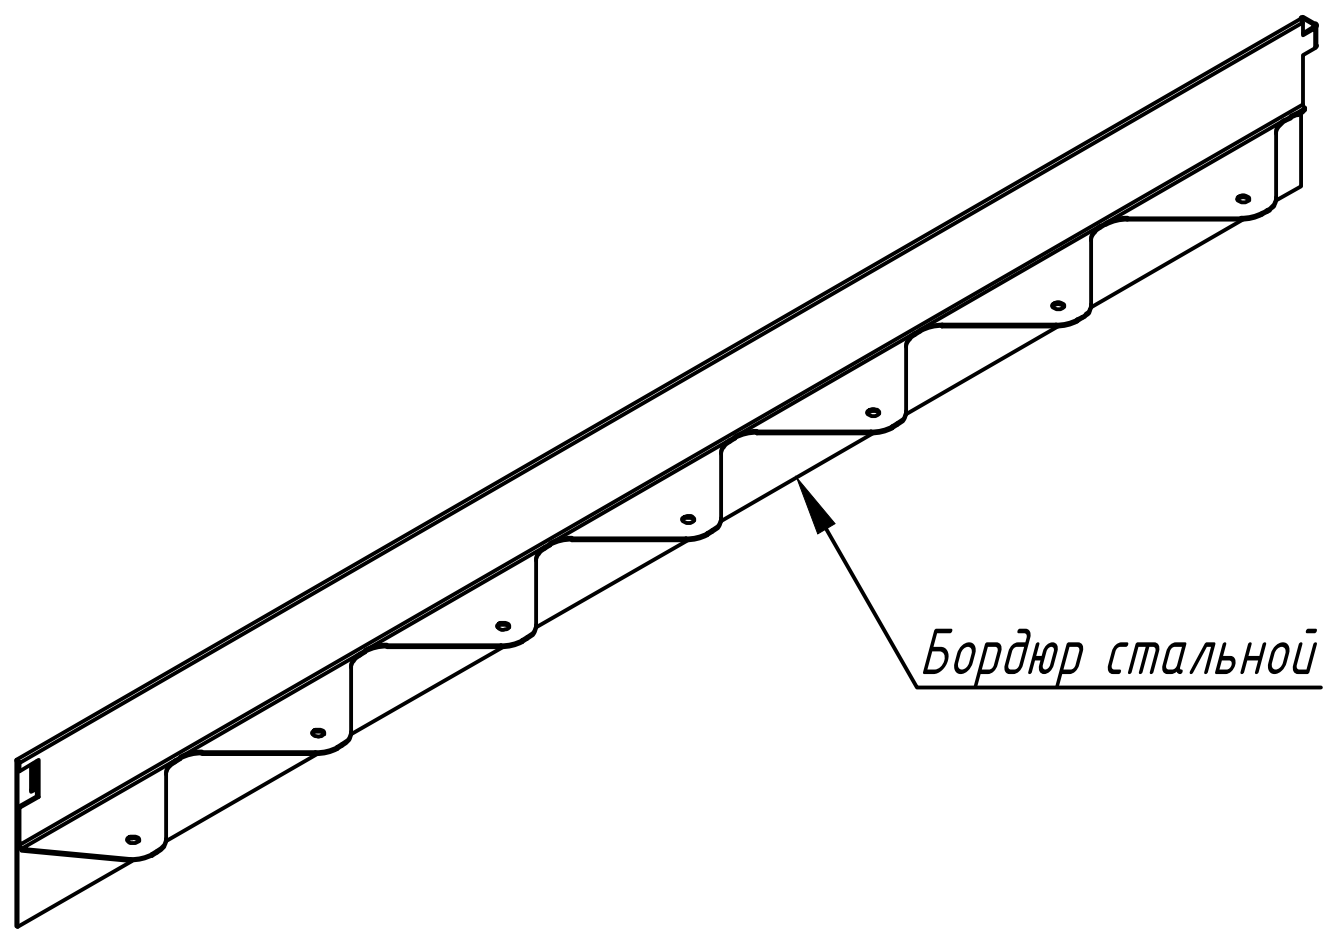

Согласовано

Взам. инв. №

Подп. и дата

Инв. № подл.

Разработал	Дьякова
Проверил	Лаврентьева
Утвердил	Романенко

Бордюр стальной Тип Т. Схема установки в газонное и плиточное покрытие

standartpark

Формат А4