
Лотки серии BetoMax Max. Соединение лотков DN110/160 под произвольным углом

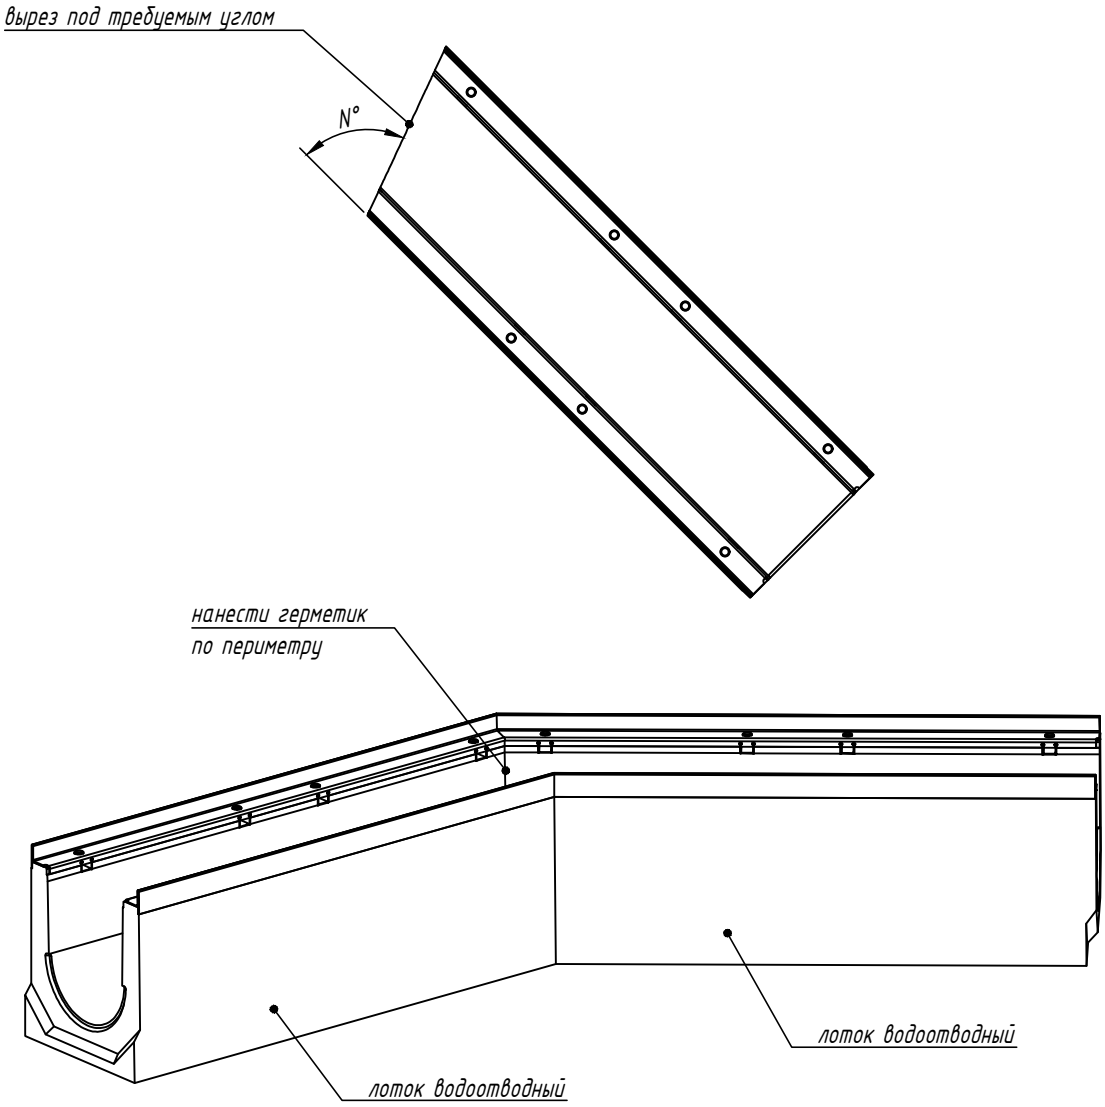

1. Выполнить подрезку лотков и решеток на требуемый угол и зачистить заусенцы. Максимальный угол подрезки 25°, срез анкера недопустим.
2. Нанести герметик на стык лотков.
3. Состыковать лотки.
4. Подрезанные ребра решетки не обеспечивают заявленный класс нагрузки. Место стыковки лотков рекомендуется располагать в зоне воздействия минимально возможной нагрузки от транспортных средств.

Схема стыковки является неотъемлемой частью инструкции по монтажу (www.standartpark.ru).

Изм.	Кол. уч.	Лист	№ док.	Подп.	Дата	IG/SD-001/20			
						Приложение Д. Схемы стыковки и подрезки бетонных водоотводных лотков			
Утвердил		Седова				Лотки серии BetoMax Max	Стадия	Лист	Листов
Согласовал		Григин						3.3	
Проверил		Лаврентьева							
Разработал		Бехтер				Соединение лотков DN110/160 под произвольным углом	standartpark		

Согласовано

Взаим. инв. №

Подп. и дата

Инв. № подл.

Формат А 4