


Монтажная схема пластиковой газонной решетки Нехагт для устройства садовых дорожек, зеленой зоны

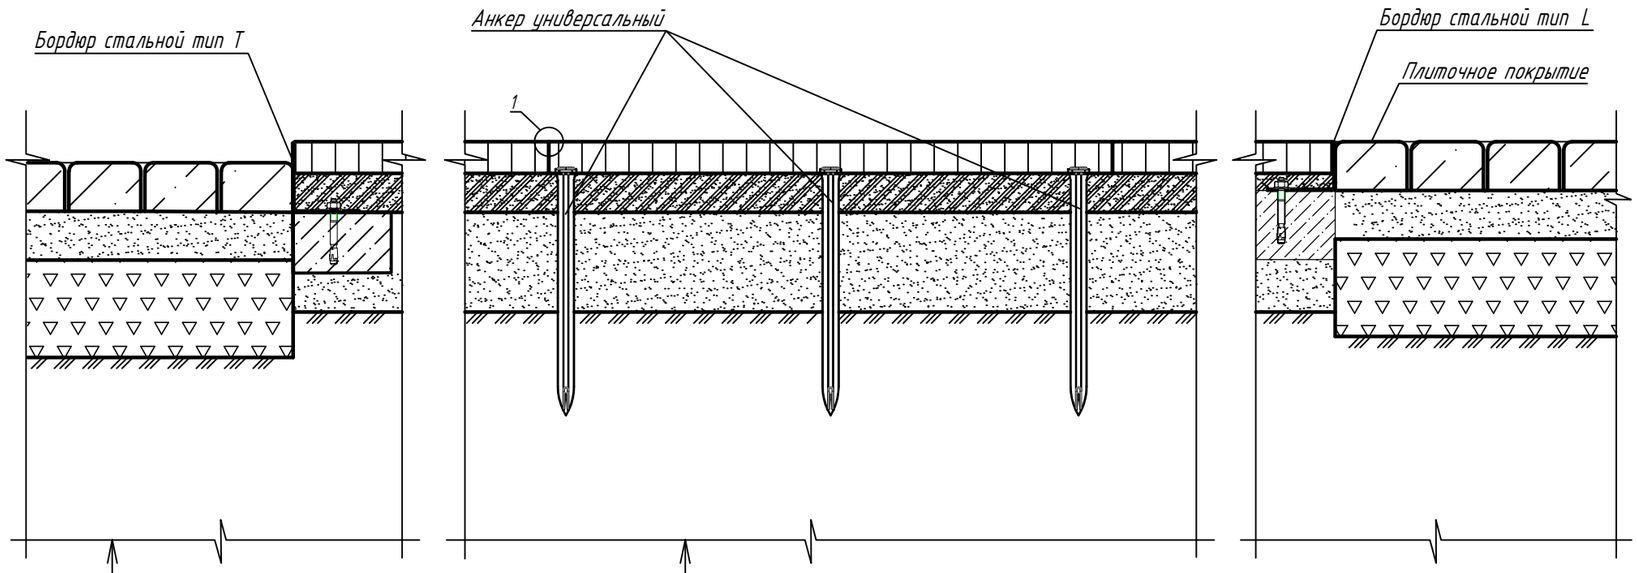

Брусчатка / Тротуарная плитка 40-50-60 мм
Выравнивающий слой - песчаный 50 мм
Щебень 100 мм
Уплотненное основание

Газонная решетка, заполненная плодородным слоем грунта (зел.зона), песком или аналогичным заполнителем
Плодородный слой грунта (зел.зона), песок или аналогичный заполнитель - 40 мм
Геотекстиль Геопарк 200
Песок 100 мм
Геотекстиль Геопарк 200
Уплотненное основание

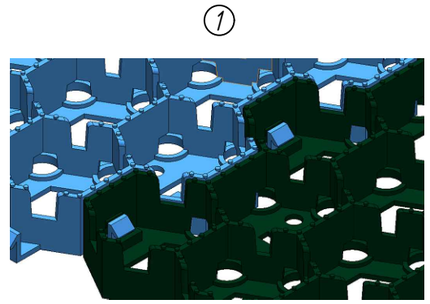


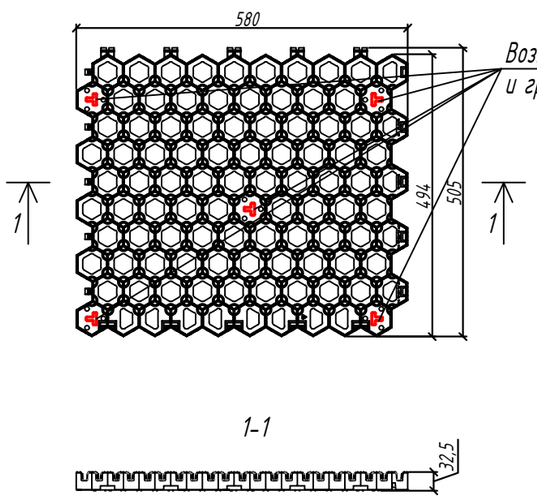

Возможные варианты крепления газонной и гравийной решетки анкерами

Анкер универсальный

* Точки крепления определяются в зависимости от раскладки модулей и нагрузки

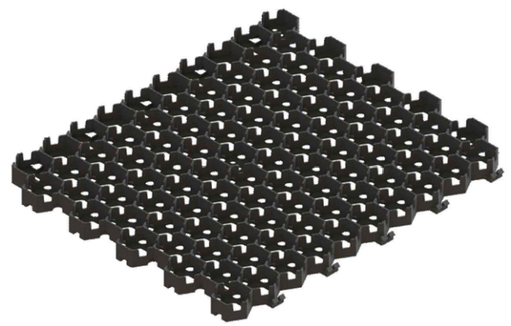

Согласовано

Взам. инв. №

Подп. и дата

Инв. № подл.

Изм.	Кол. уч	Лист	№ док	Подп.	Дата
Утвердил					
Согласовал					
Проверил					
Разраб.					

Монтажная схема пластиковой газонной решетки Нехагт для устройства садовых дорожек, зеленой зоны арт. 8102-Х

Монтажная схема	Стадия	Лист	Листов

standartpark

Формат А3