
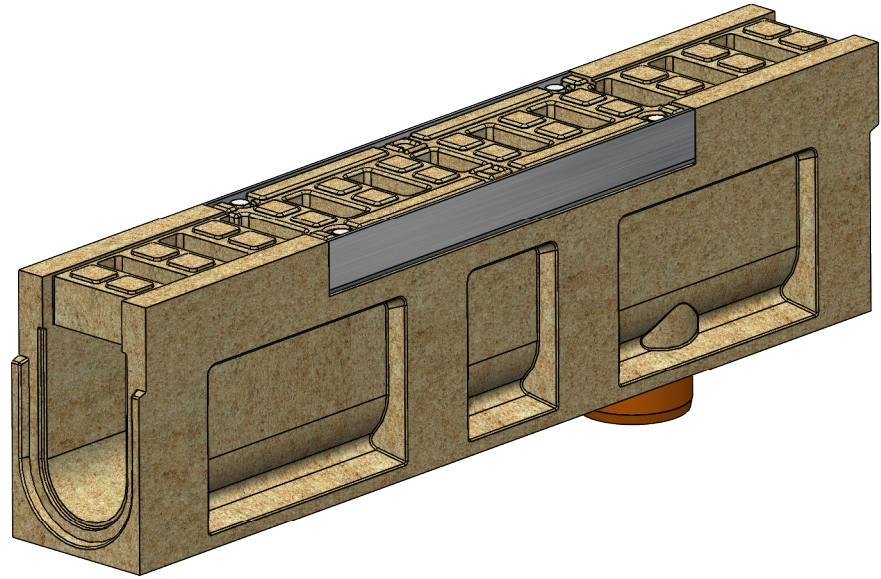
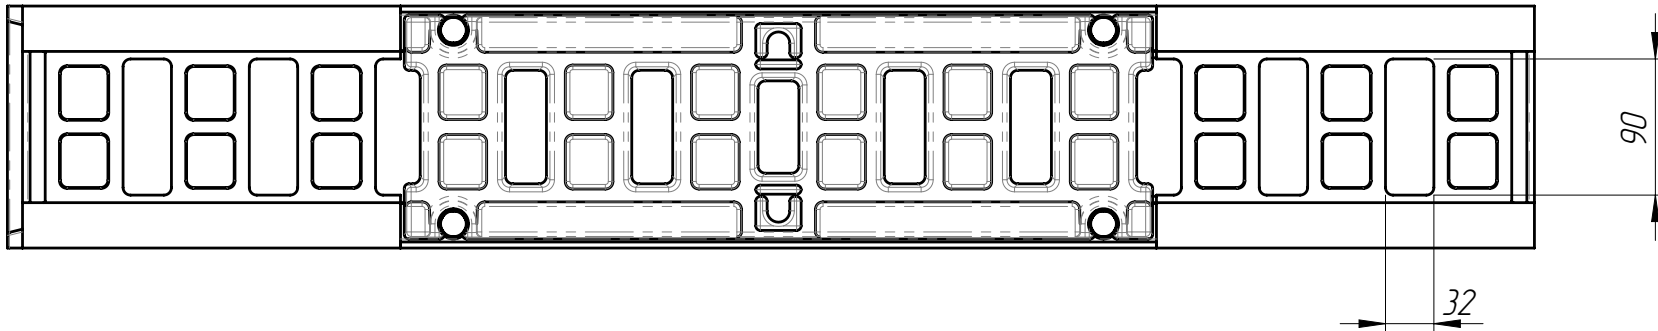
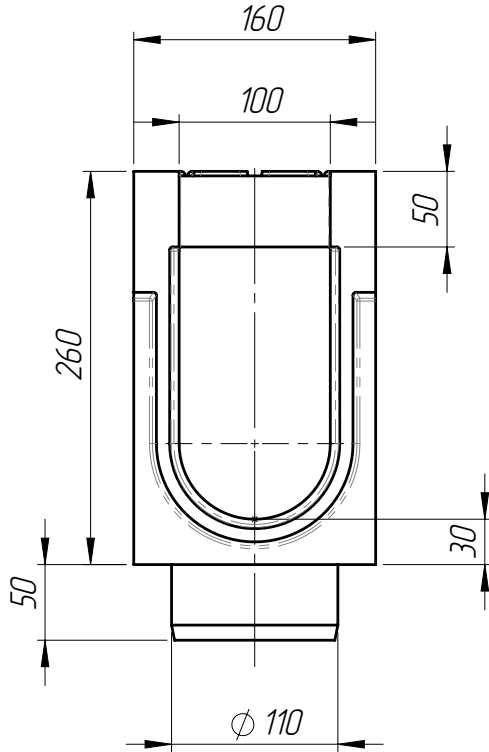


Перв. примен.	
Справ. №	
Подп. и дата	
Инв. № дудл.	
Взам инв.	
Подп. и дата	
Инв. № подл.	

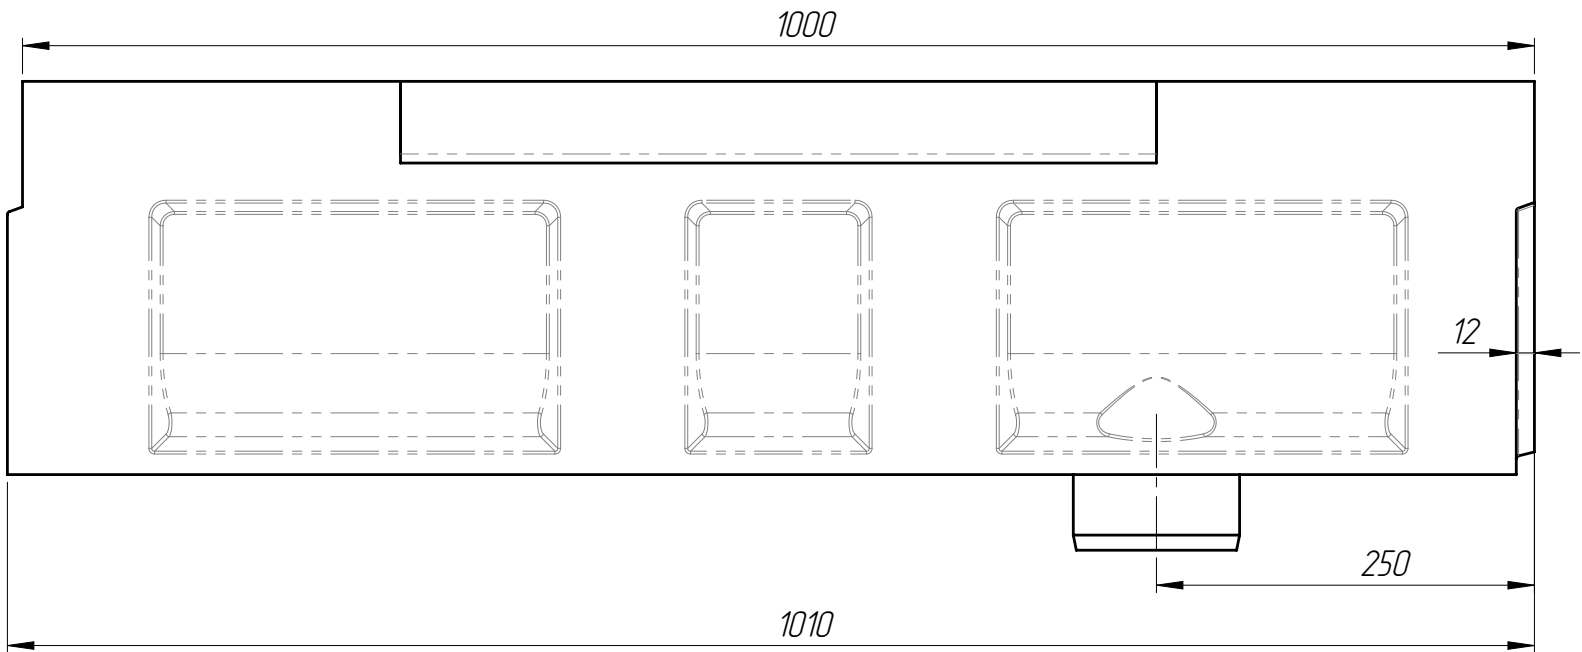

1. Допустимое отклонение фактической массы от номинальной может составлять до 8%
2. Решетка: РВ-10.15.50-П-Щ5-БМВ (арт.40П5Щ)
3. Крепеж для решетки:
- Болт М10х55 DIN 933 (или Болт М10х55 ГОСТ 7798) – 4 шт
- Гайка М10 DIN 557 квадрат – 4 шт
- Шайба А.10 ГОСТ 11371-78 – 4 шт

					БМВ-10.16.26-ПР-ПВ-Щ4				Арт. 070904.709П			
Изм.	Лист	№ документа	Подп.	Дата	Блок монолитный водоотводный ревизионный с вертикальным выпуском	Лит.	Масса	Масштаб				
Разраб.							39.42	1:5				
Пров.												
Т. контр						Лист 1	Листов 1					
Н. контр					Полимербетон							
Утв.												