
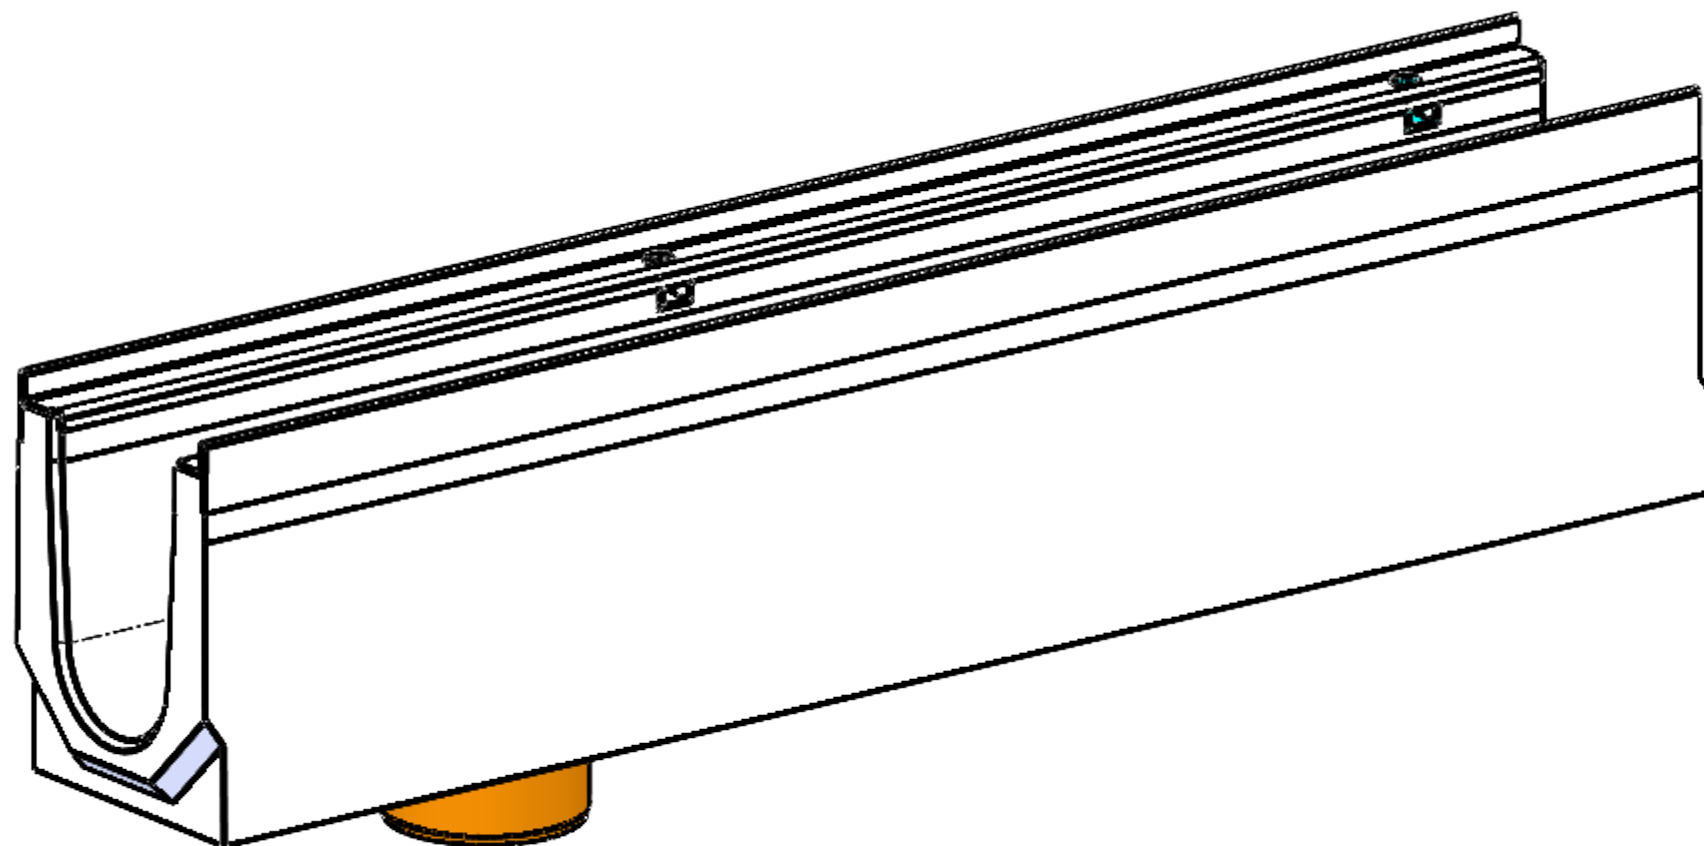
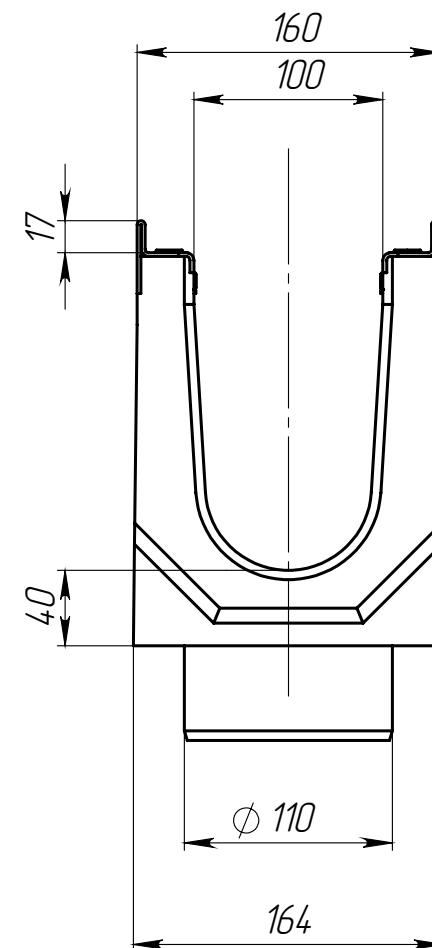


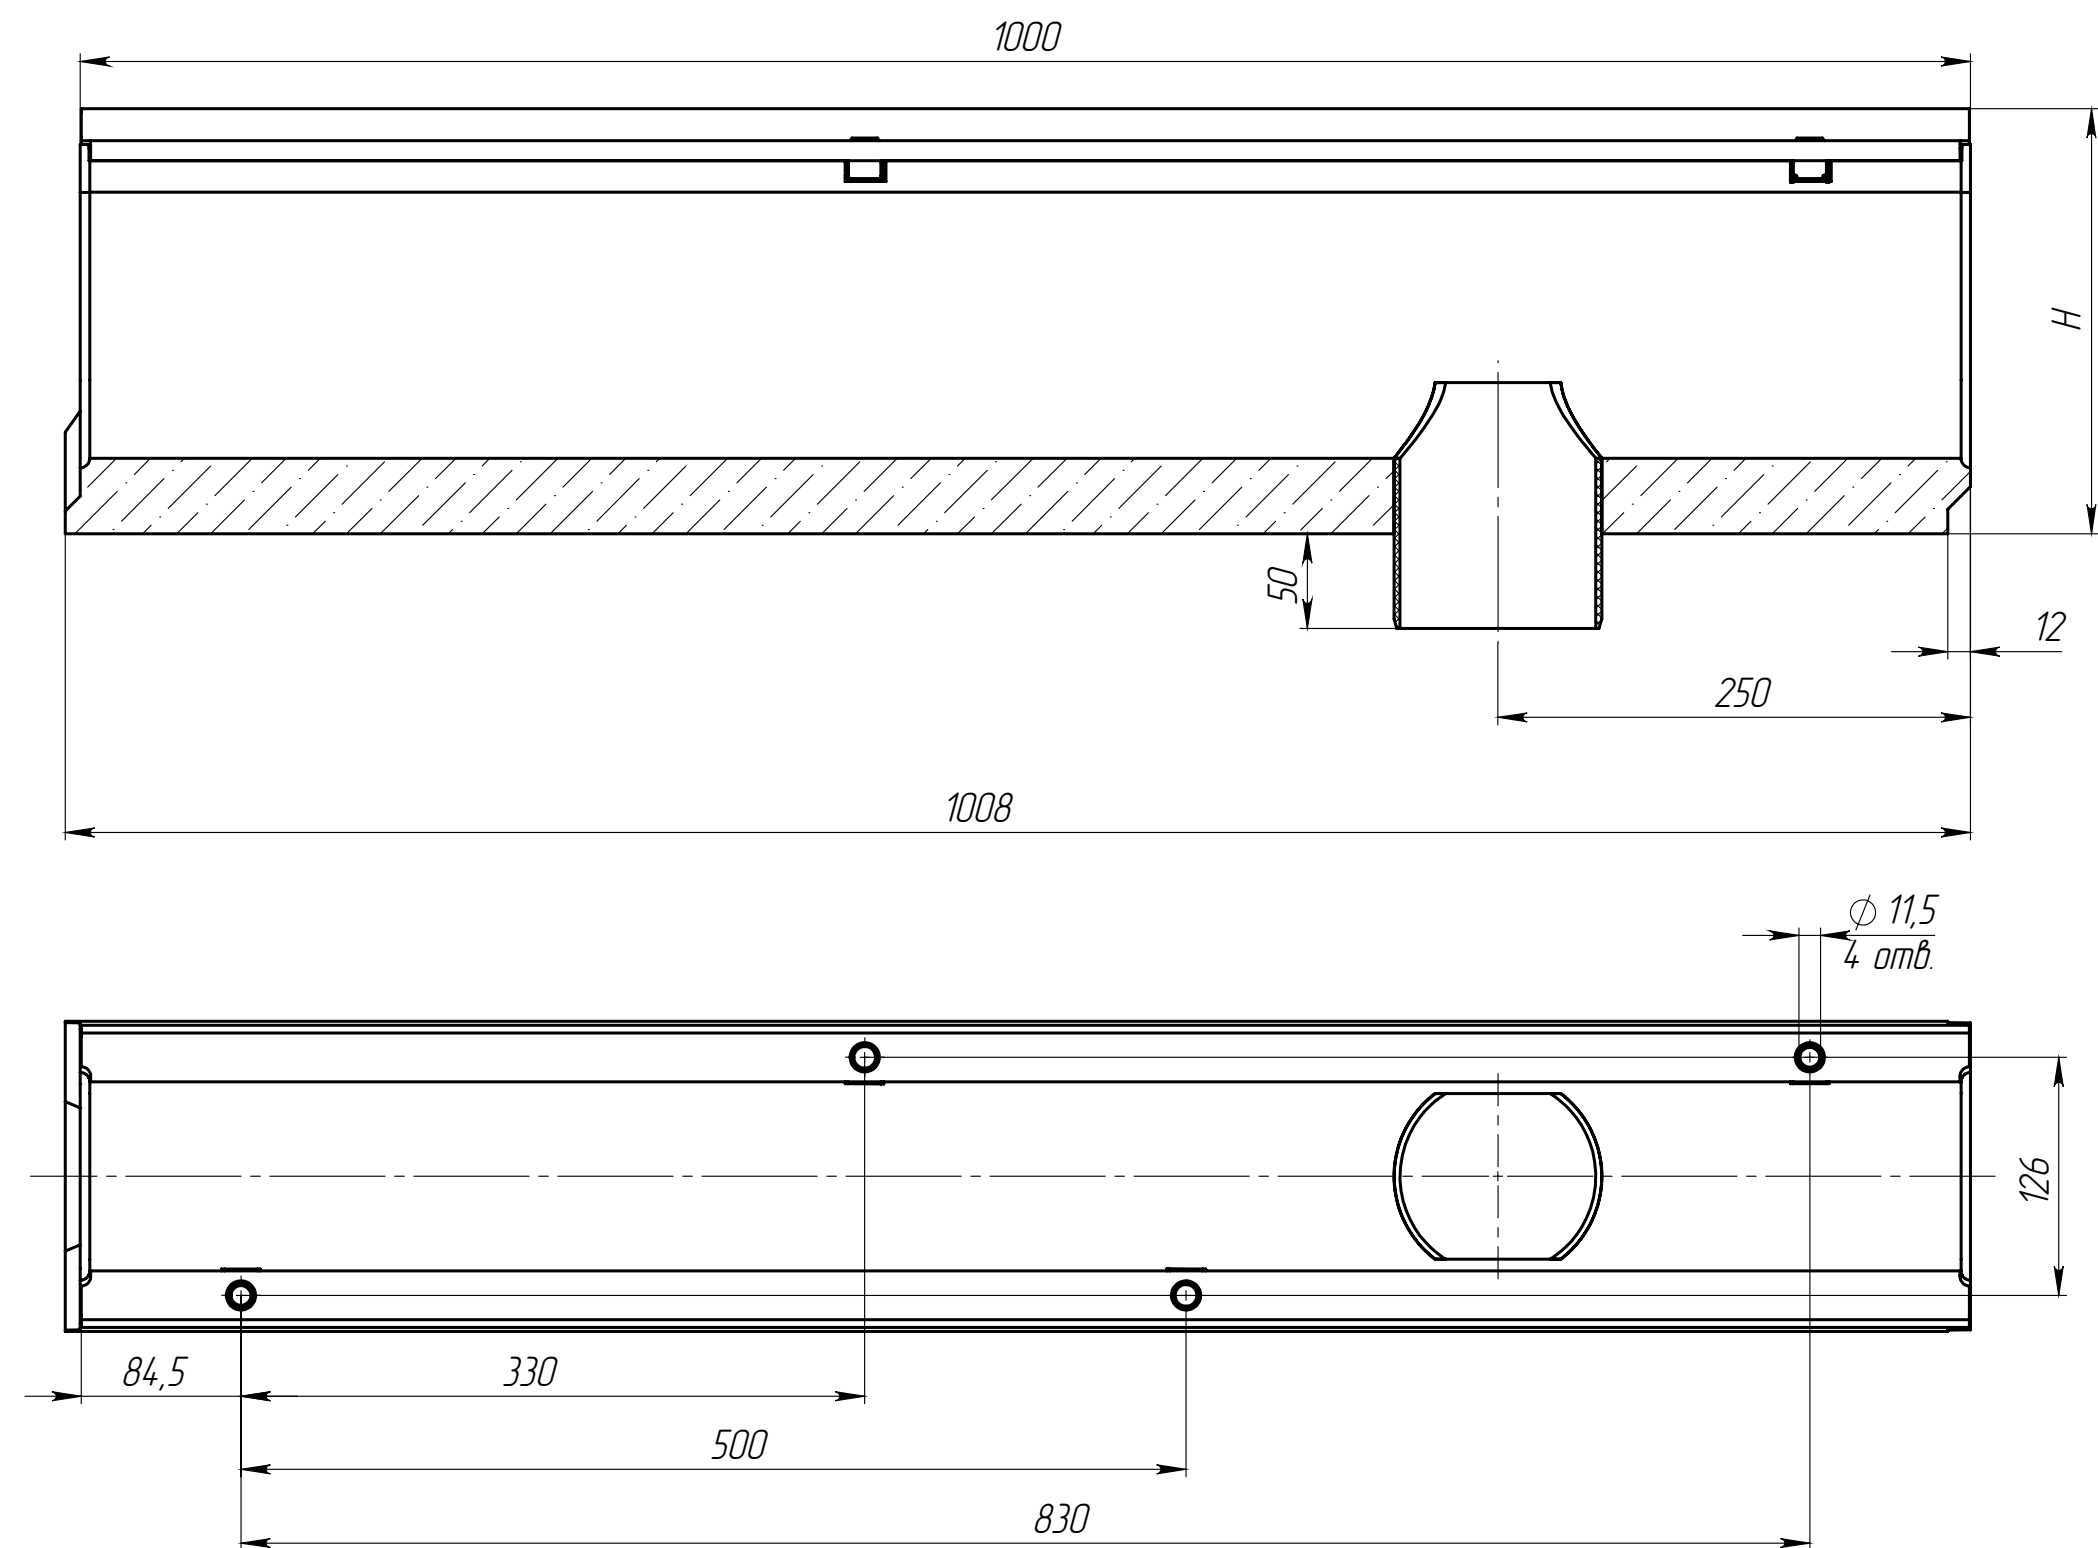

Артикул	Обозначение	Н, мм	Масса, кг	Объем бетона м.куб.
4067109	ЛВ-10.16.23-БВ	230	45,97	0,0182
4067109/01-01	ЛВ-10.16.23-БВ-К01	225	45,27	0,0179
4067109/02-02	ЛВ-10.16.23-БВ-К02	220	44,56	0,0176
4067109/03-03	ЛВ-10.16.23-БВ-К03	215	43,86	0,0173
4007109	ЛВ-10.16.21-БВ	210	43,15	0,0170
4007109/01-01	ЛВ-10.16.21-БВ-К01	205	42,45	0,0167
4007109/02-02	ЛВ-10.16.21-БВ-К02	200	41,74	0,0164
4007109/03-03	ЛВ-10.16.21-БВ-К03	195	41,04	0,0161
4007109/04-04	ЛВ-10.16.21-БВ-К04	190	40,33	0,0158
4007109/05-05	ЛВ-10.16.21-БВ-К05	185	39,63	0,0155
4007109/06-06	ЛВ-10.16.21-БВ-К06	180	38,92	0,0152
4007109/07-07	ЛВ-10.16.21-БВ-К07	175	38,22	0,0149
4007109/08-08	ЛВ-10.16.21-БВ-К08	170	37,51	0,0146
4007109/09-09	ЛВ-10.16.21-БВ-К09	165	36,81	0,0143
4057109	ЛВ-10.16.16-БВ	160	36,10	0,0140
4007109/11-11	ЛВ-10.16.21-БВ-К11	155	35,40	0,0137
4007109/12-12	ЛВ-10.16.21-БВ-К12	150	34,69	0,0134
4007109/13-13	ЛВ-10.16.21-БВ-К13	145	33,99	0,0131
4007109/14-14	ЛВ-10.16.21-БВ-К14	140	33,28	0,0128
4007109/15-15	ЛВ-10.16.21-БВ-К15	135	32,58	0,0125
4007109/16-16	ЛВ-10.16.21-БВ-К16	130	31,87	0,0122
4007109/17-17	ЛВ-10.16.21-БВ-К17	125	31,17	0,0119
4007109/18-18	ЛВ-10.16.21-БВ-К18	120	30,46	0,0116

Допустимое отклонение фактической массы от номинальной может составлять до 8%

									Арт	
Изм	Лист	N документа	Подп.	Дата	Лоток водоотводный	Лит.	Масса	Масштаб		
Разраб.	Десяткин ОИ		11.09.15					1:4		
Проб.	Сметанин А.С.									
Т. контр						Лист	Листов 1			
Н. контр					Бетон В35 СТО 725664-11-102-2012					
Утв										