

Перв. примен.

Справ. №





Подп. и дата

Изм. № дудл.

Взам. инв.

Подп. и дата

Изм. № подл.

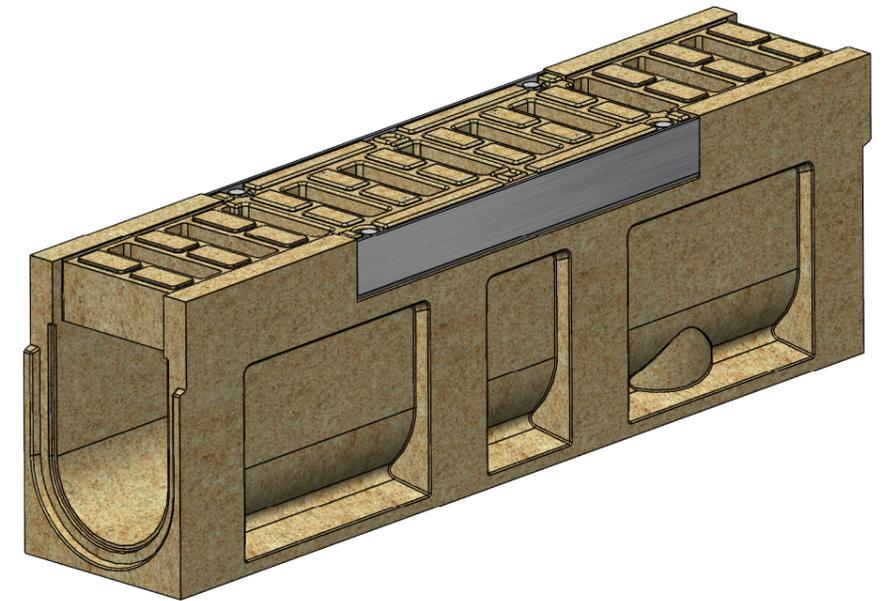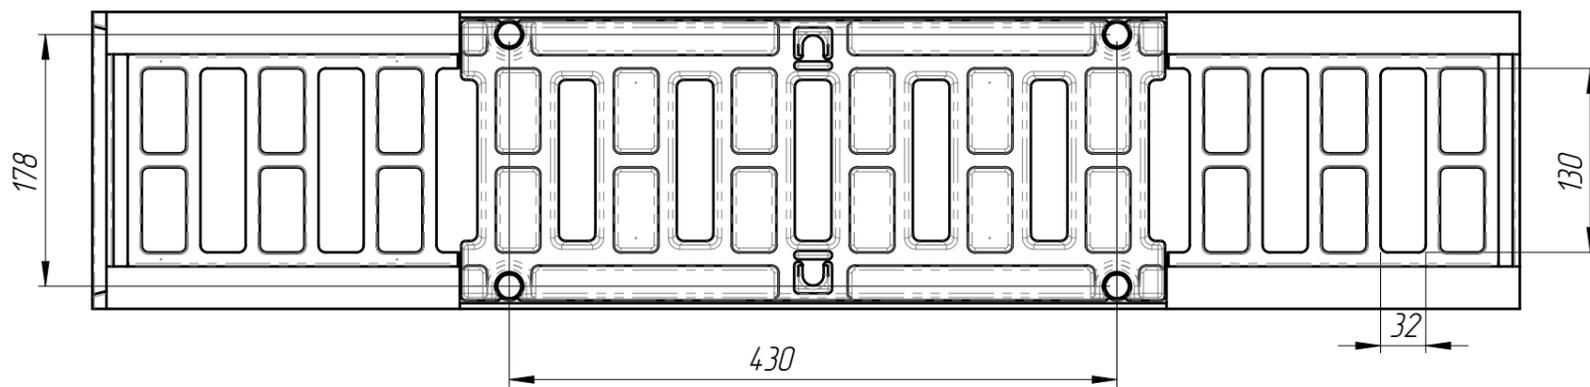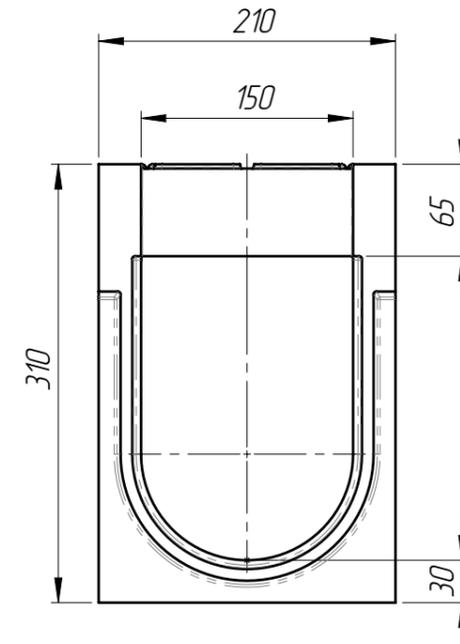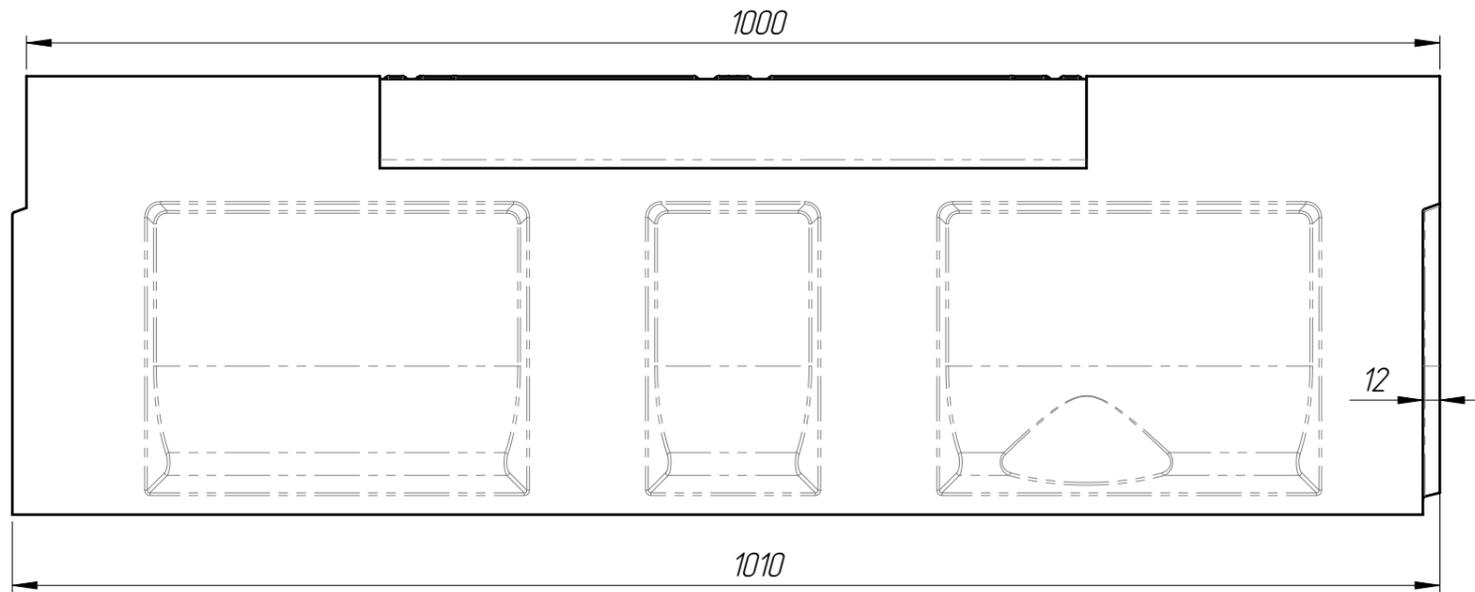

1. Допустимое отклонение фактической массы от номинальной может составлять до 8%
2. Решетка: РВ-15.20.50-П-Щ5-БМВ (арт.42П5Щ)
3. Крепеж для решетки:
 - Болт М10х70 DIN 933 (или Болт М10х70 ГОСТ 7798) - 4 шт
 - Гайка М10 DIN 557 квадрат - 4 шт
 - Шайба А.10 ГОСТ 11371-78 - 4 шт

					Арт. 0729547П			
					БМВ-15.21.31-ПР-П-Щ4			
Изм.	Лист	№ документа	Подп.	Дата	Блок монолитный водоотводный ревизионный с решеткой	Лит.	Масса	Масштаб
Разраб.	Сметанин А.С.						58.39	1:5
Пров.								
Т. контр.						Лист 1	Листов 1	
Н. контр.						Полимербетон		
Утв.								