
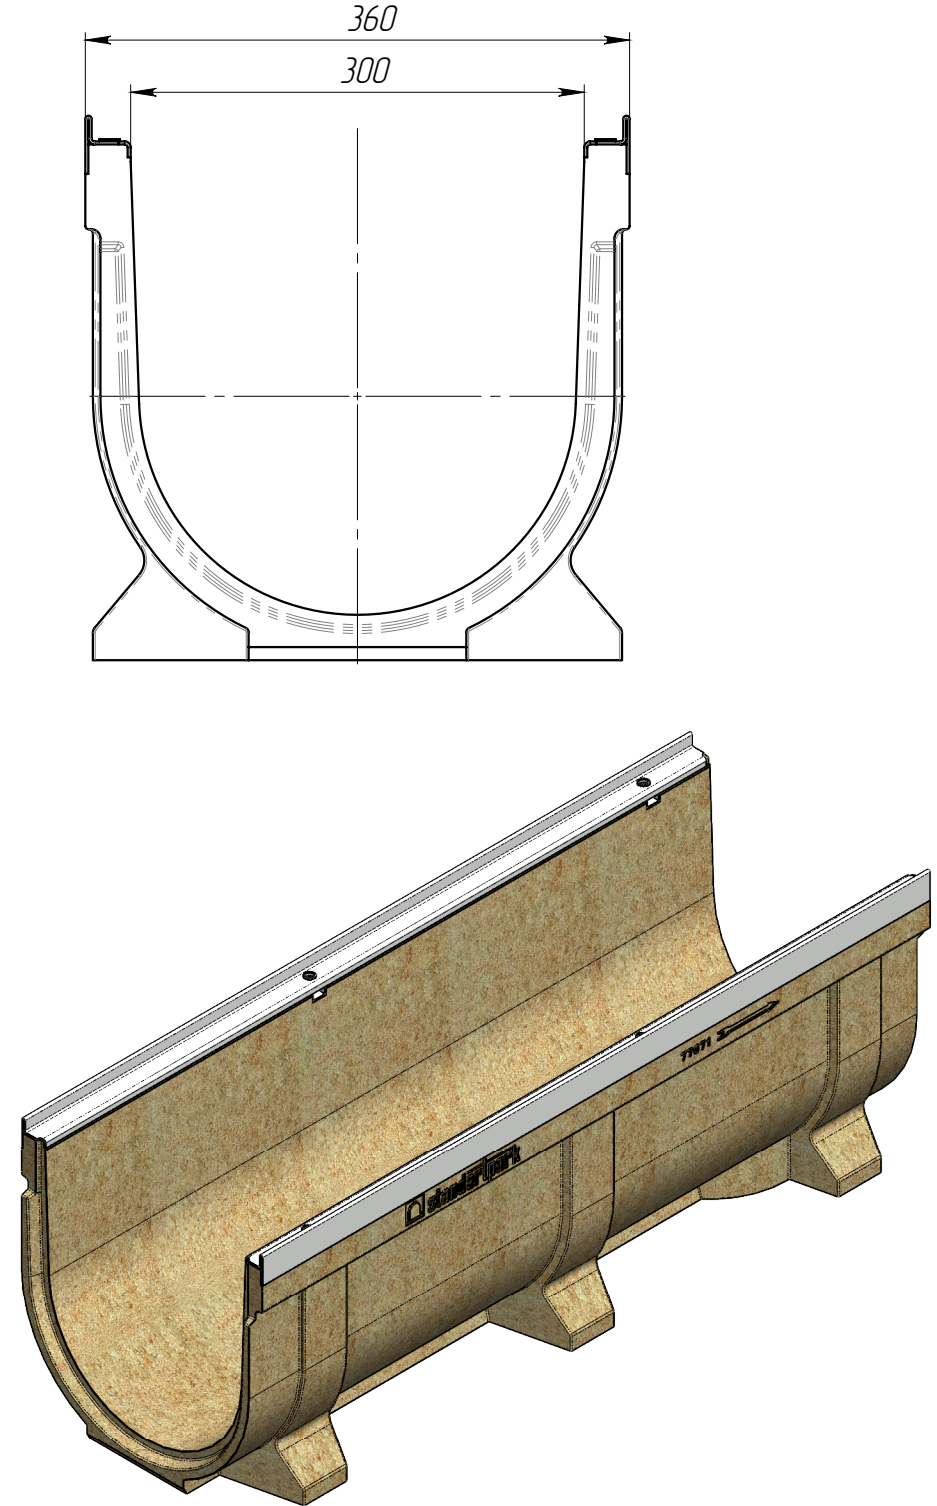


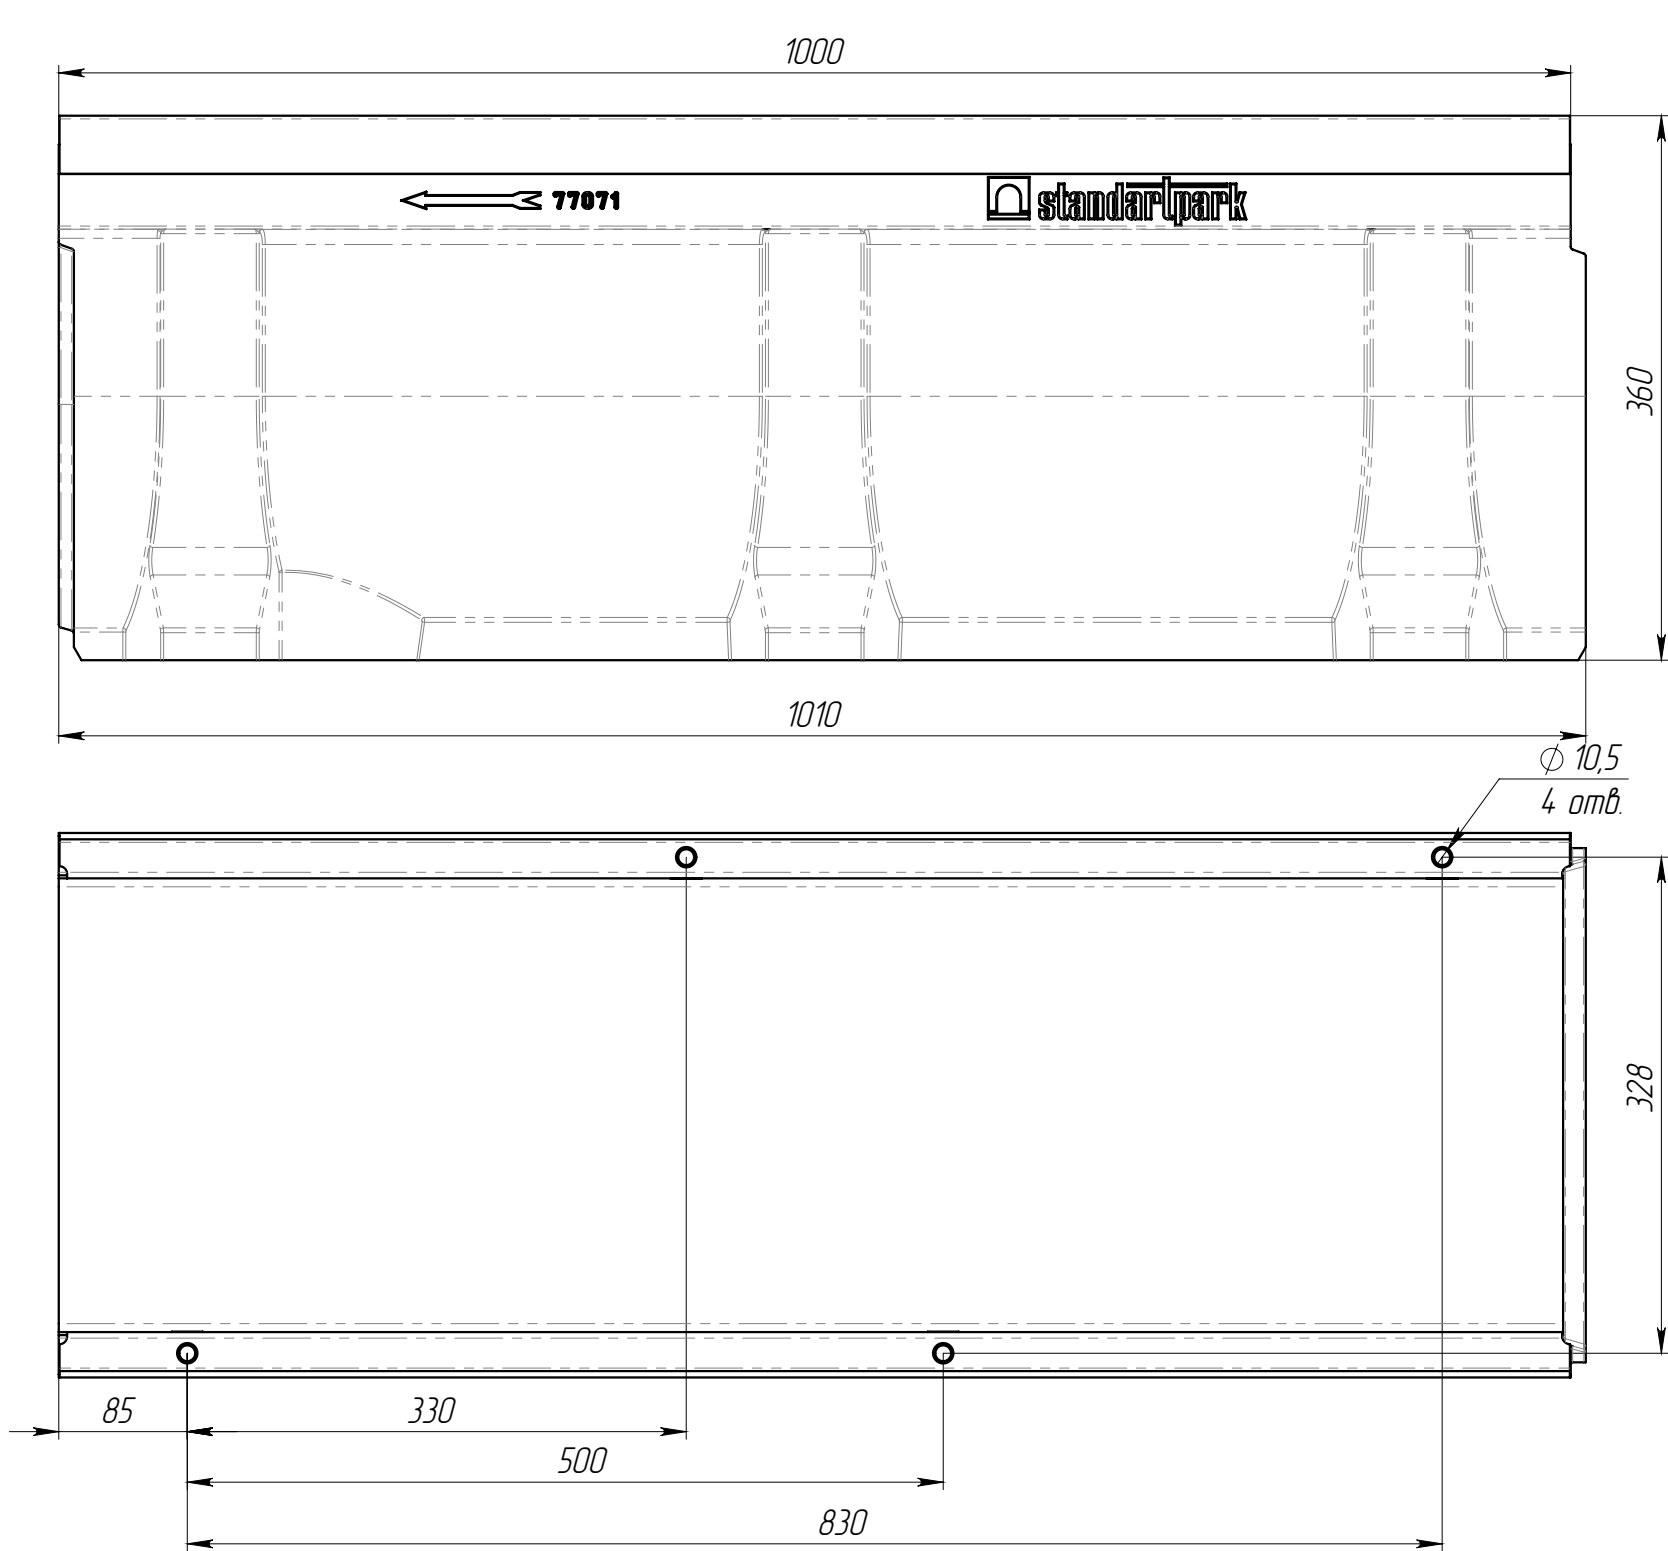

1. * - Размеры для справок

					ЛВ-30.36.36-П-3			Арт.	77076	
Изм	Лист	№ документа	Подп.	Дата	Лоток водоотводный	Лит.	Масса	Масштаб		
Разраб.		Бехтер В.						46.02	1:5	
Пров.		Сметанин А.								
Т. контр						Лист 1		Листов 1		
Н. контр										
Утв.										