

Монтажная схема пластиковой гравийной решетки Нехагт для устройства садовых дорожек

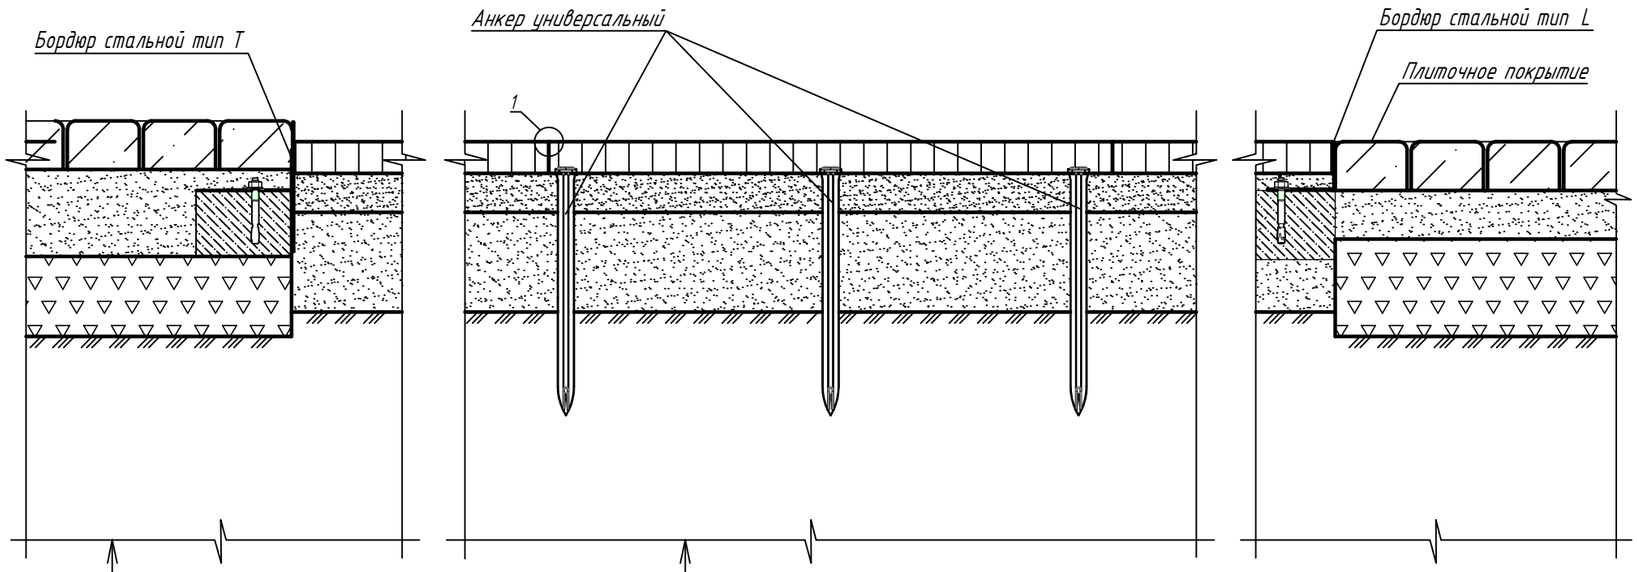



Брусчатка / Тротуарная плитка 40-50-60 мм
Выравнивающий слой - песчаный 50 мм
Щебень 100 мм
Уплотненное основание

Гравийная решетка, заполненная гранитным отсевом, гравием или другим аналогичным материалом фракции 0-5 мм
Песок - 40 мм
Геотекстиль Геопарк 200
Песок - 100 мм
Геотекстиль Геопарк 200
Уплотненное основание

1

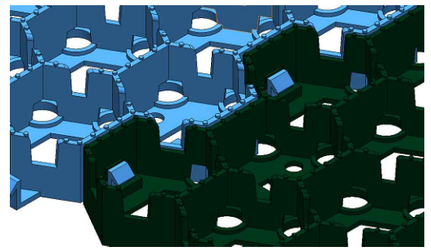

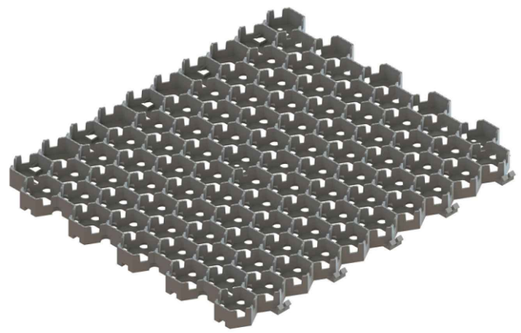

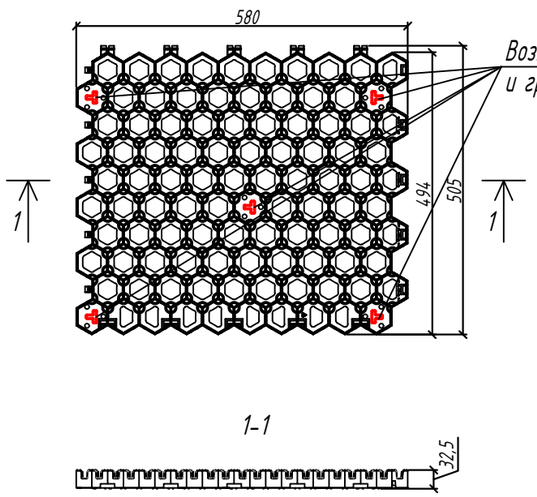

1-1

Возможные варианты крепления газонной и гравийной решетки анкерами

Анкер универсальный

* Точки крепления определяются в зависимости от раскладки модулей и нагрузки

Изм.	Кол. уч	Лист	№ док	Подп.	Дата	Монтажная схема пластиковой гравийной решетки Нехагт для устройства садовых дорожек арт. 8102- С		
Утвердил						Монтажная схема	Стадия	Лист	Листов
Согласовал									
Проверил									
Разраб.									

standartpark

Формат А 3

Согласовано

Взаим. инв. №

Подп. и дата

Инв. № подл.