
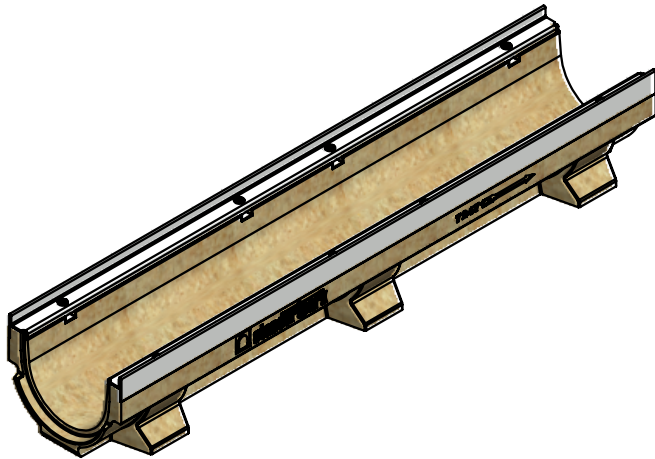
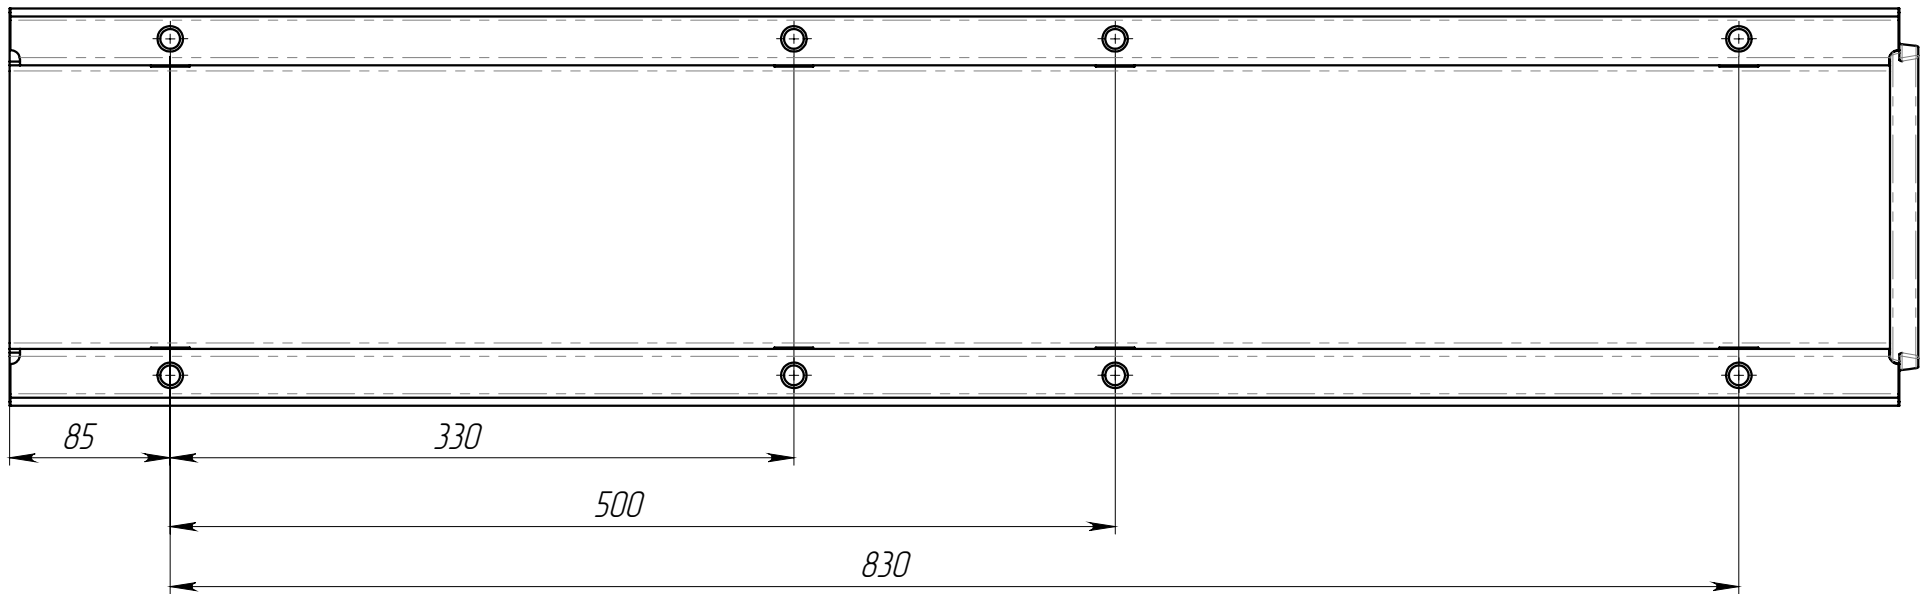
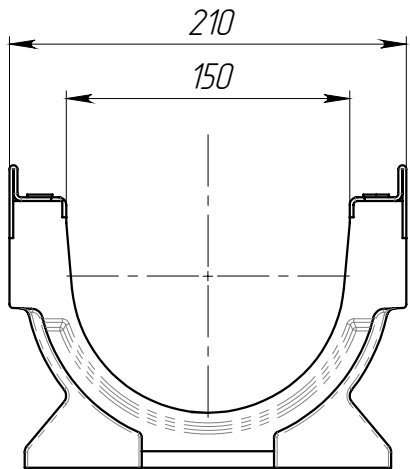


Перв. примен.	
Справ. №	
Подп. и дата	
Инд. № дудл.	
Взам инв.	
Подп. и дата	
Инд. № подл.	

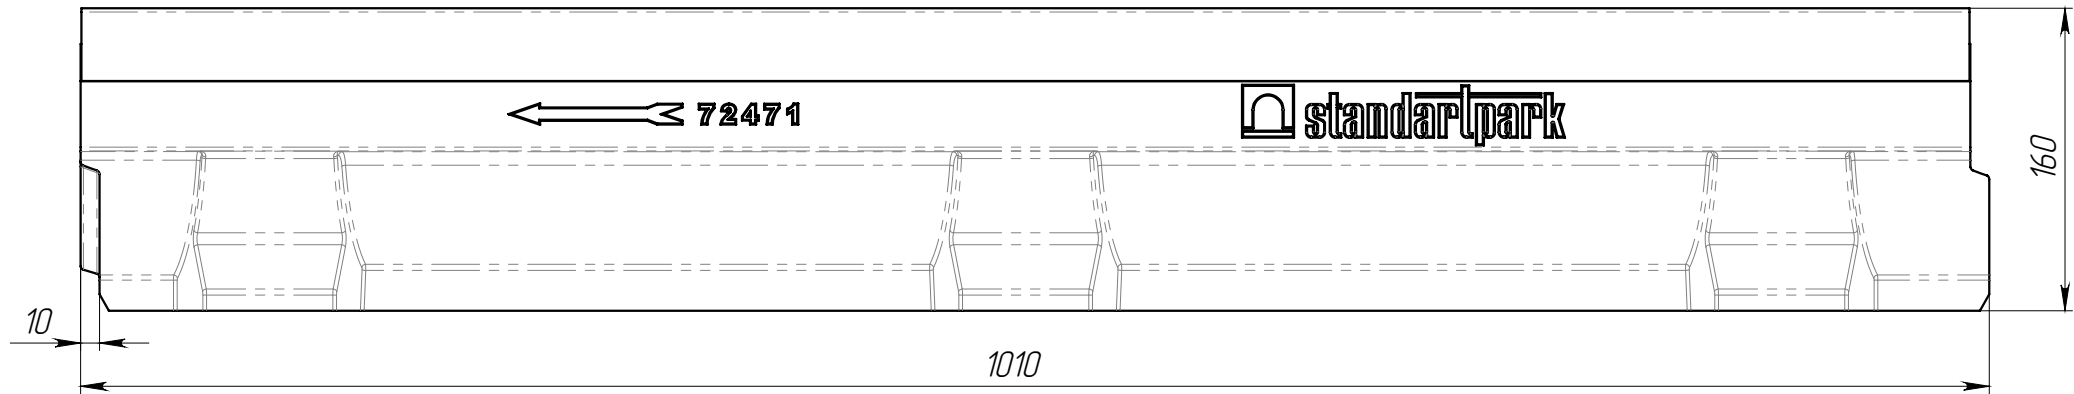

1. * – Размеры для справок

					ЛВ-15.21.16-П				Арт.	724-71
Изм.	Лист	№ документа	Подп.	Дата	Лоток водоотводной	Лит.			Масса	Масштаб
Разраб.		Девяткин О.И.							19.79	1:4
Пров.		Сметанин А.С.								
Т. контр						Лист 1			Листов 1	
Н. контр										
Утв.										