


Бордюр стальной Тип L.
Схема установки в газонное и гравийное покрытие

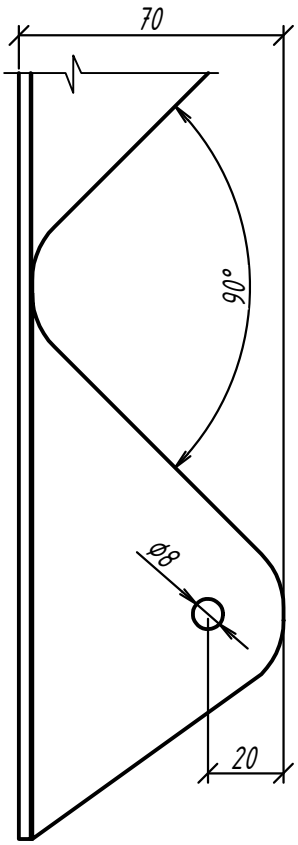

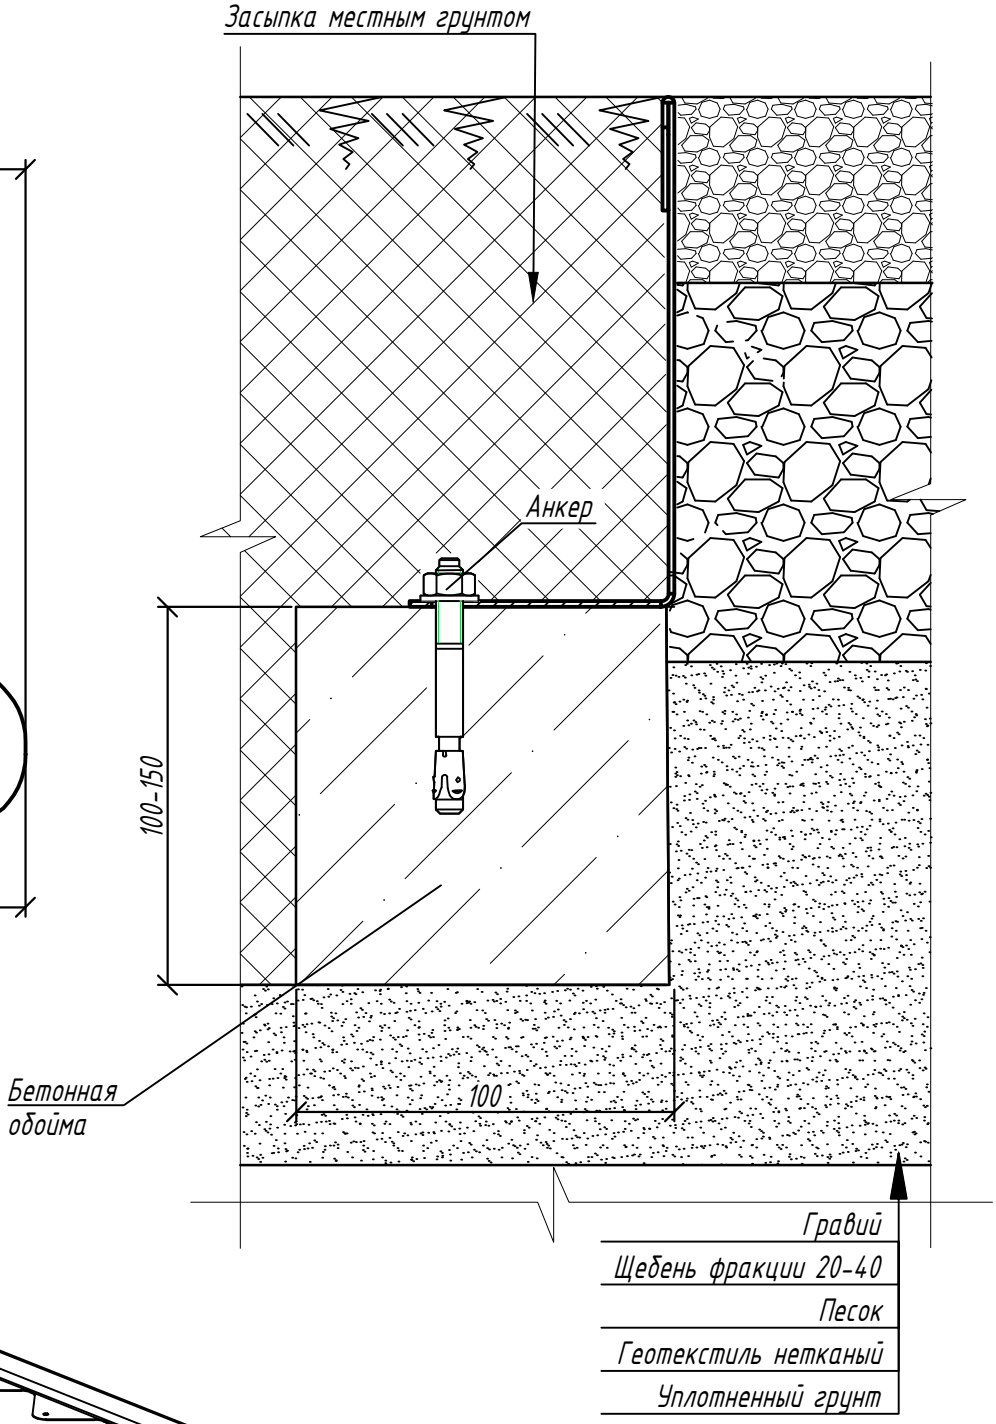

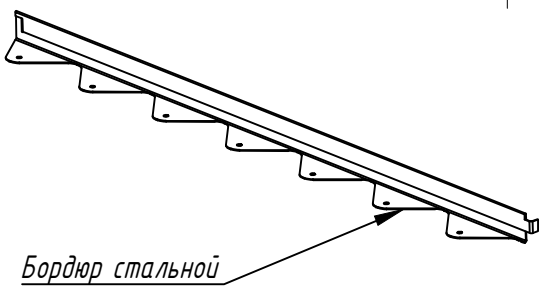

1. Схема установки является рекомендательной
2. Параметры конструкции бетонной обоймы, необходимо уточнить в соответствии с условиями на участке строительства.

Согласовано

Взам. инв. №

Подп. и дата

Инв. № подл.

Разработал	Дьякова	
Проверил	Лаврентьева	
Утвердил	Романенко	

Бордюр стальной Тип L. Схема установки в газонное и гравийное покрытие

standartpark

Формат А4