
Лотки серии BetoMax Max. Угловое подключение лотка DN110/160 к пескоуловителю с подрезкой

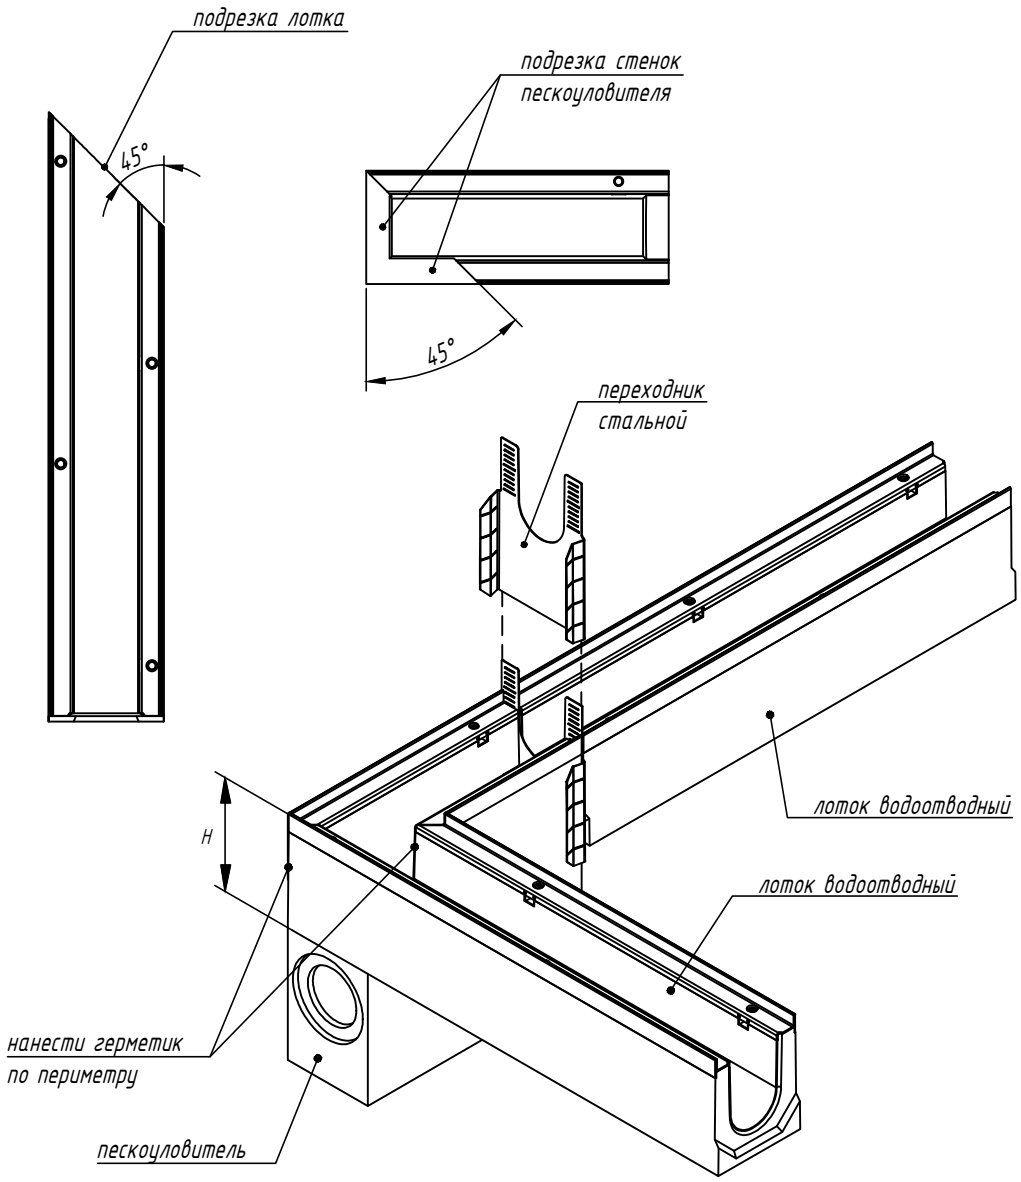

1. Выполнить подрезку лотка под углом 45°.
2. Выполнить подрезку стенок пескоуловителя под углом 45°.
3. Состыковать изделия.
4. Нанести герметик по периметру стыка лотка и пескоуловителя.
5. Подрезанные ребра решетки не обеспечивают заявленный класс нагрузки. Место стыковки лотков рекомендуется располагать в зоне воздействия минимально возможной нагрузки от транспортных средств.

Схема стыковки является неотъемлемой частью инструкции по монтажу (www.standartpark.ru).

Согласовано

Взаим. инв. №

Подп. и дата

Инв. № подл.

Изм.	Кол. уч.	Лист	№ док.	Подп.	Дата
Утвердил		Седова			
Согласовал		Григин			
Проверил		Лаврентьева			
Разработал		Бехтер			

IG/SD-001/20

Приложение Д. Схемы стыковки и подрезки бетонных водоотводных лотков

Лотки серии BetoMax Max

Стадия	Лист	Листов
	3.7	

Угловое подключение лотка DN110/160 к пескоуловителю с подрезкой

standartpark

Формат А 4