
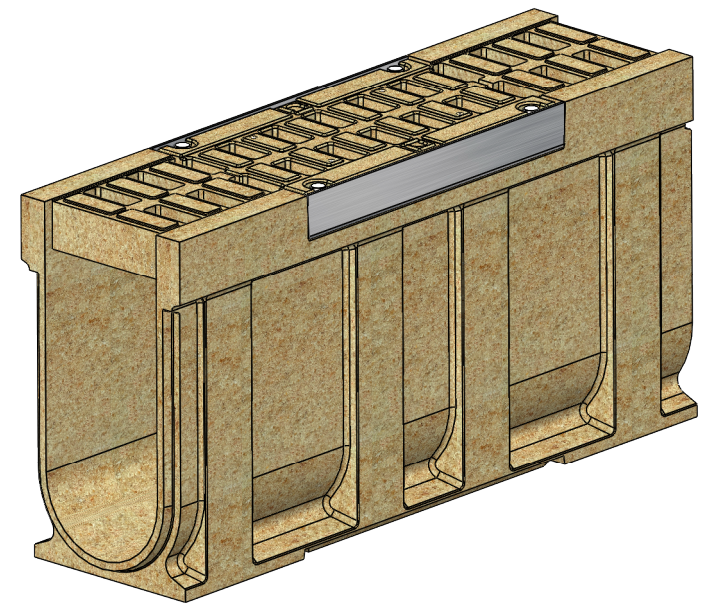
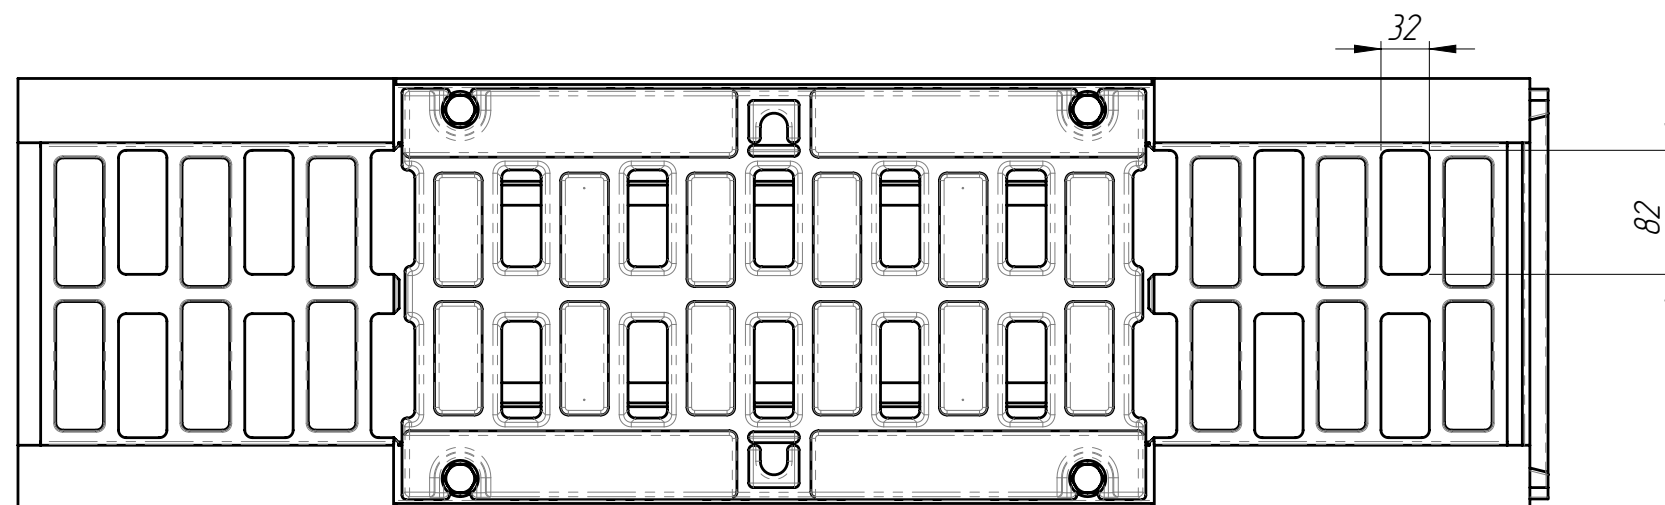
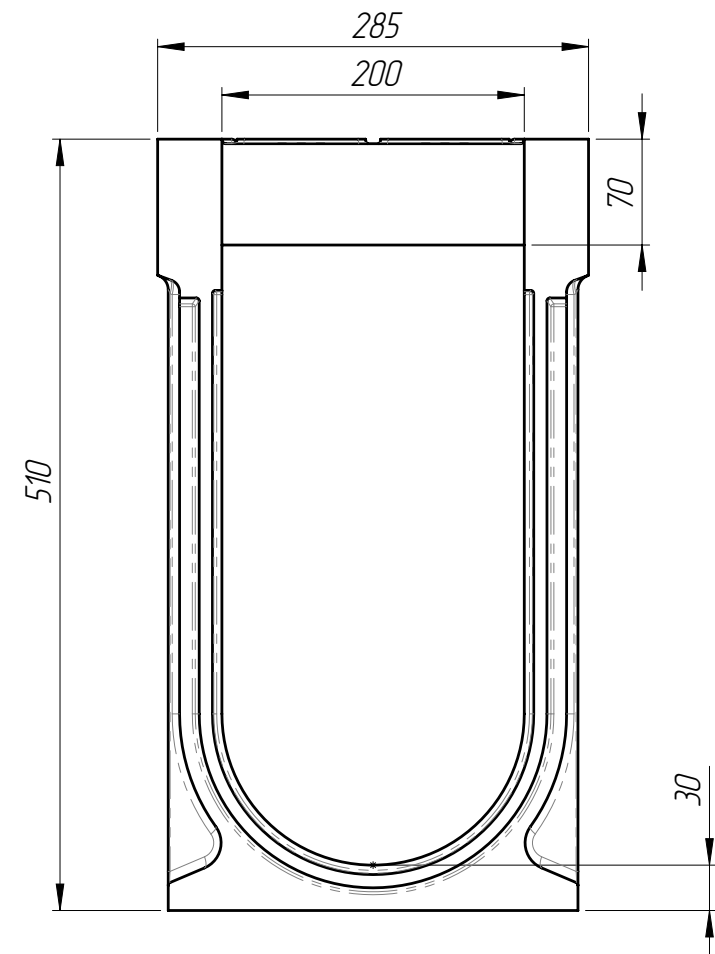


Инв. № подл.	Подп. и дата	Взам. инв.	Инв. № дубл.	Подп. и дата

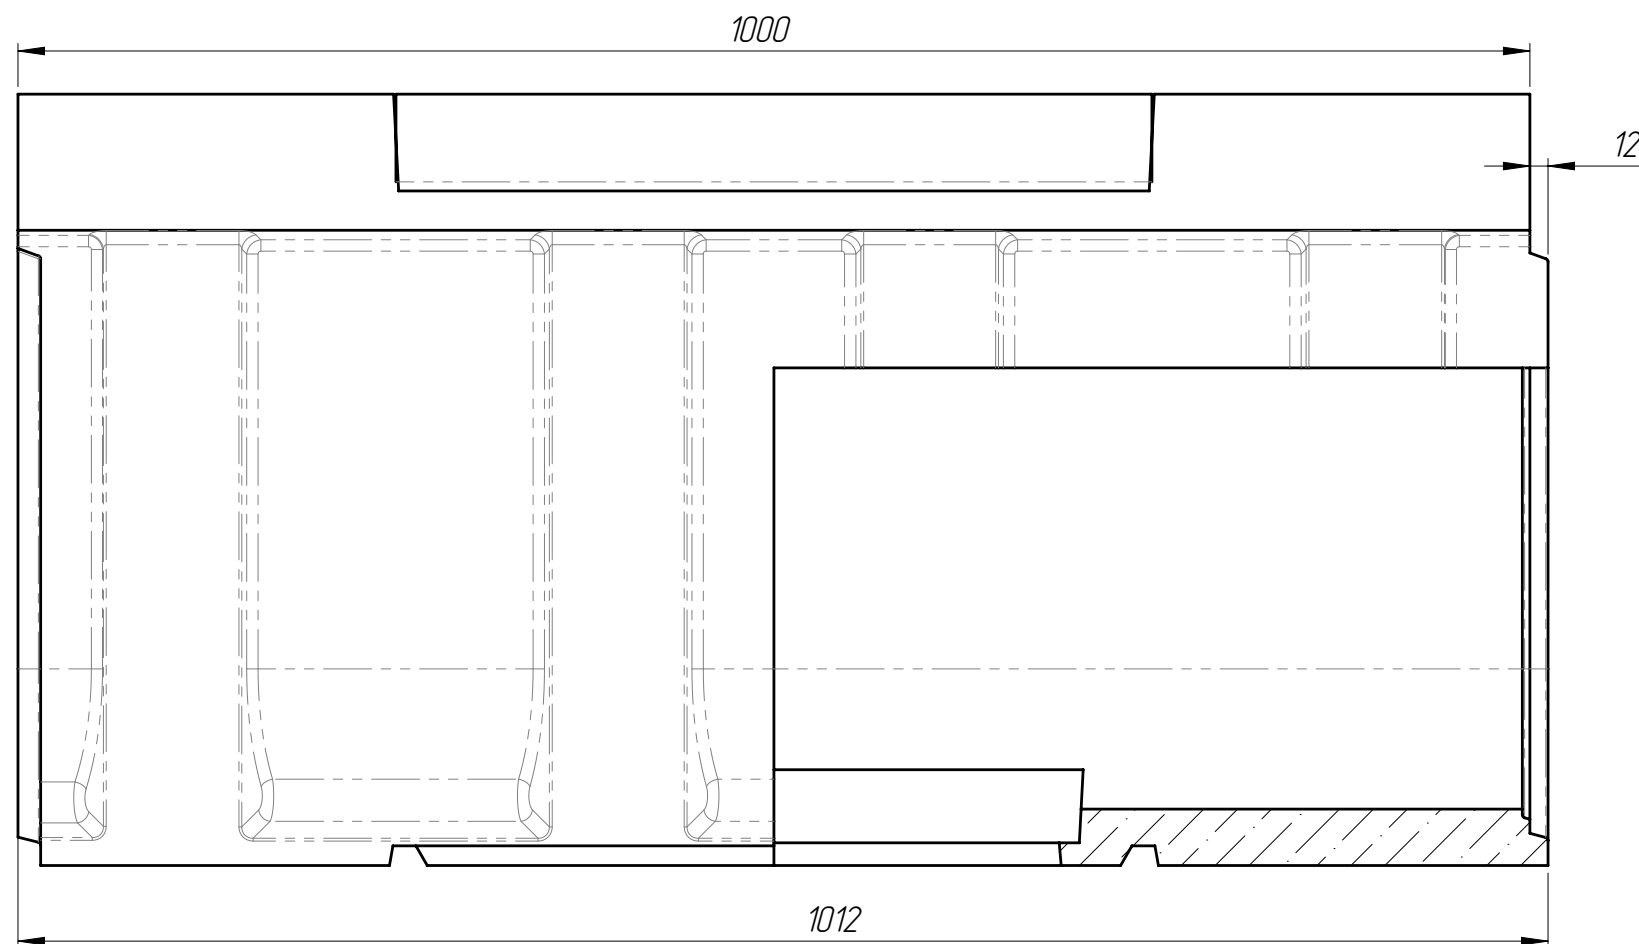

1. Допустимое отклонение фактической массы от номинальной может составлять до 8%
2. Решетка: РВ-20.27.50-П-Щ5-БМВ (арт.4575Щ)
3. Крепеж для решетки:
 - Болт М12х70 DIN 933 (или Болт М10х70 ГОСТ 7798) – 4 шт
 - Гайка М12 DIN 557 квадрат – 4 шт
 - Шайба 12 ГОСТ 11371-78 – 4 шт

					Арт. 07590387 БМВ-20.29.51-ПРПУ-П-ЩЗ				
					Блок монолитный водоотводный ревизионный для пескоуловителя	Лит.	Масса	Масштаб	
Изм	Лист	N документа	Подп.	Дата			91,99	1:5	
Разраб.									
Пров									
Т. контр						Лист 1	Листов 1		
					Полимербетон				
Н. контр									
Утв.									

Копировал

Формат А3