
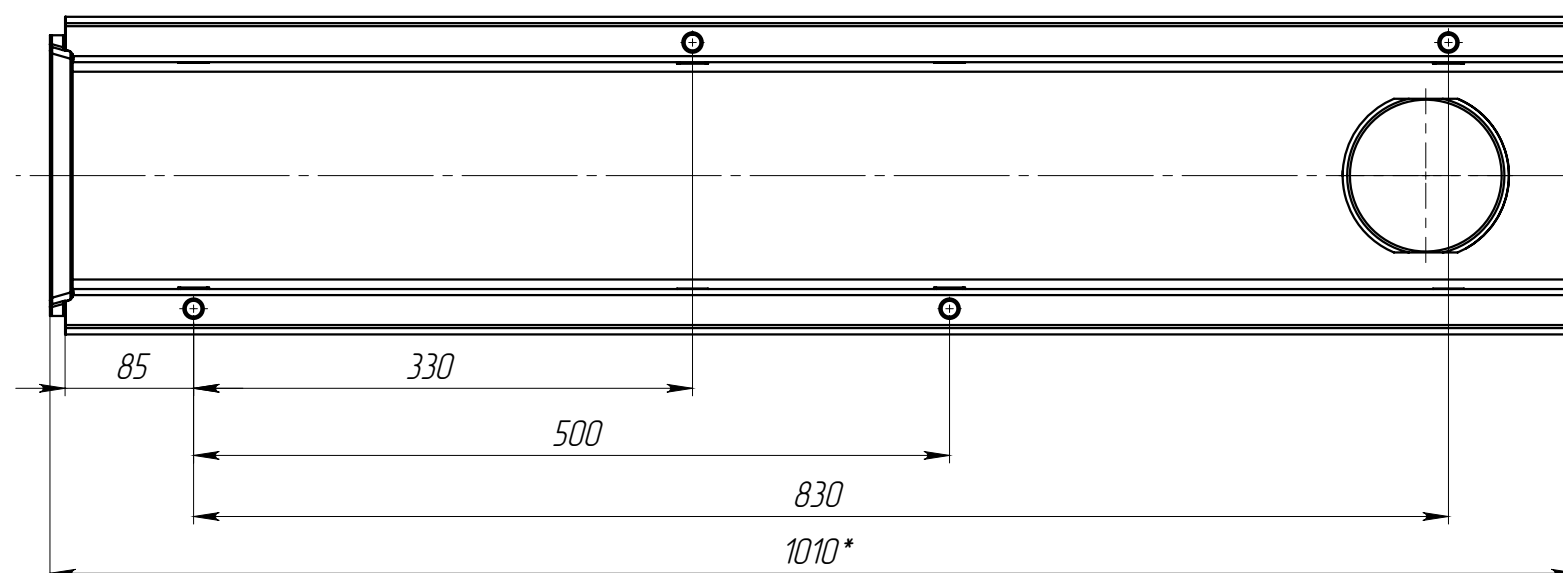
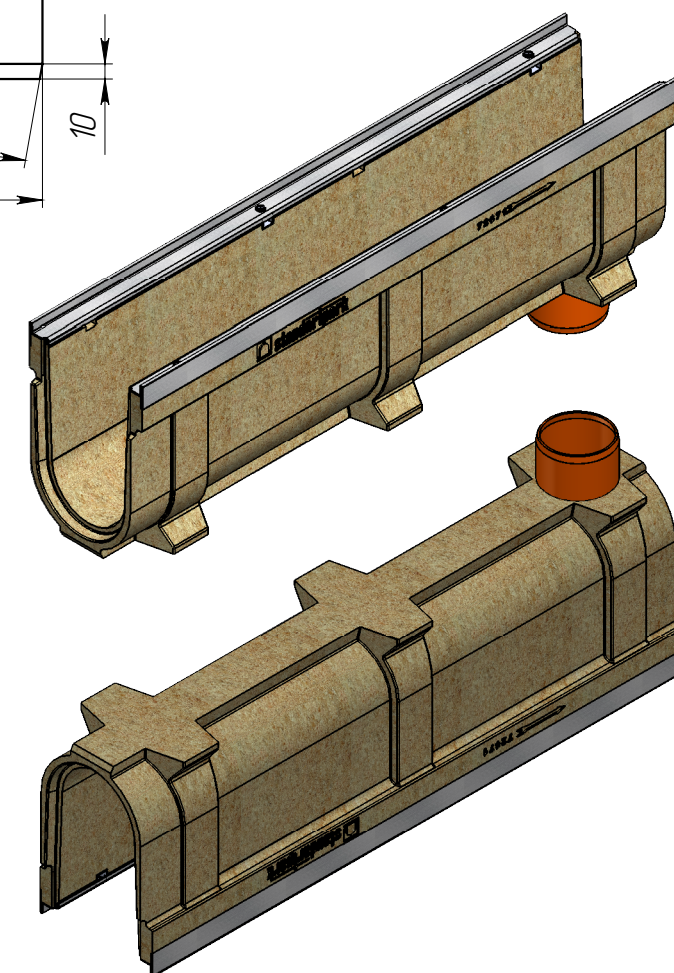
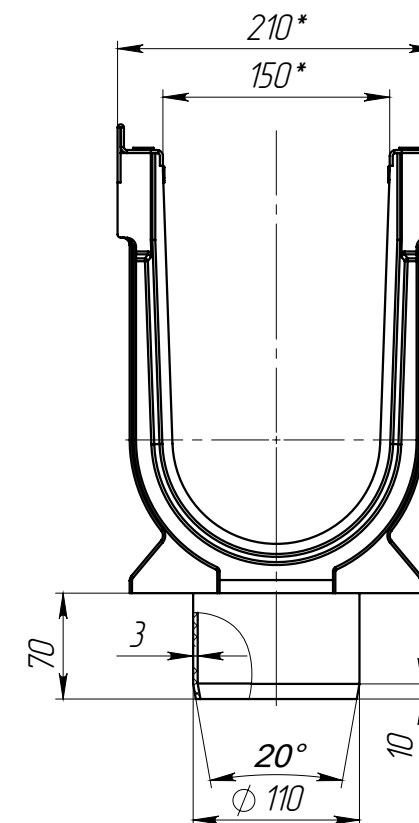


VB-15.21.31-VB-3

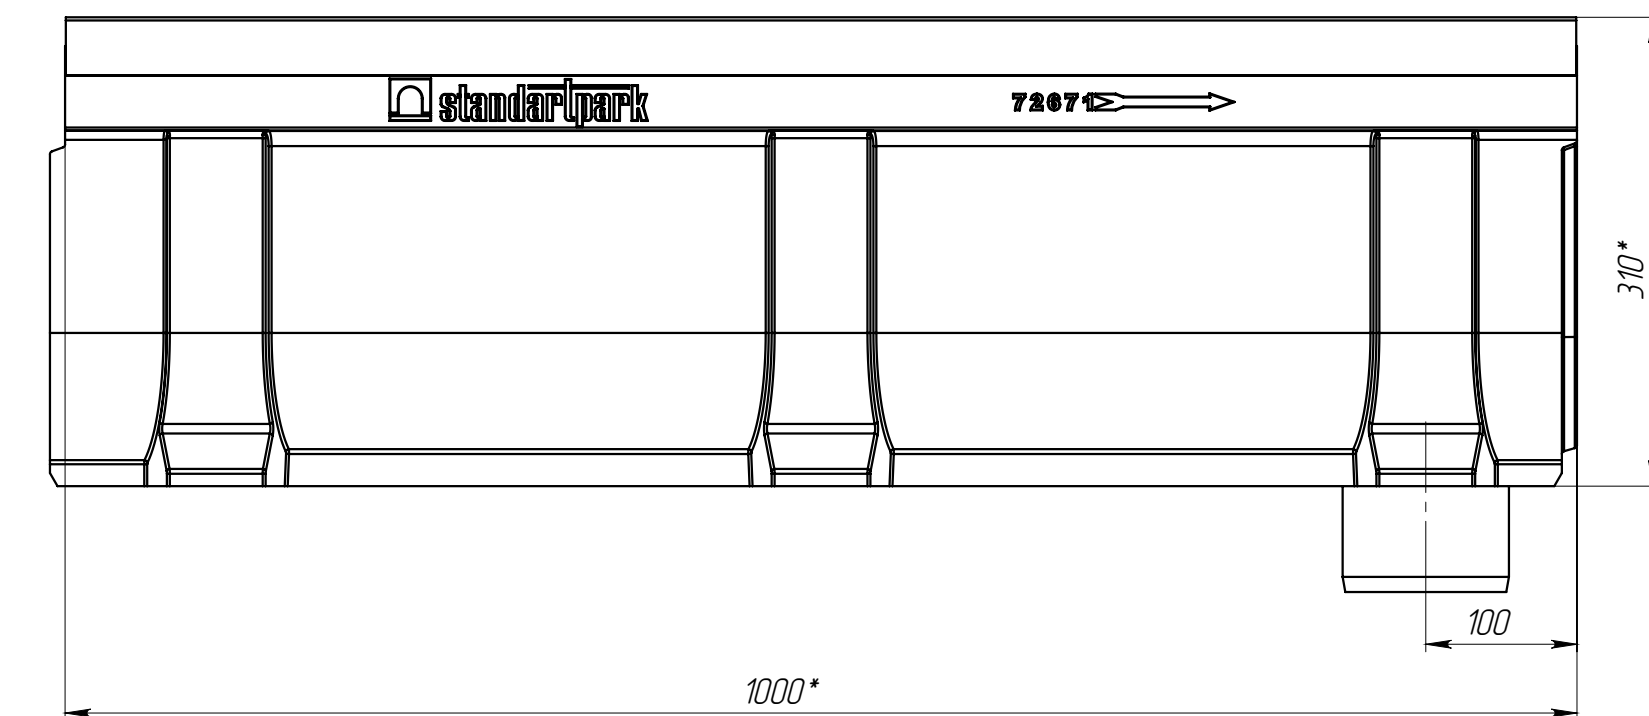

1. * – Размеры для справок

					ЛВ-15.21.31-ПВ-3	Арт. 7267609			
Изм	Лист	N документа	Подп.	Дата	Лоток водоотводной с вертикальным водоотводом	Лит.	Масса	Масштаб	
Разраб.	Бехтер В.							30.20	1:5
Пров.	Сметанин А.								
Т. контр						Лист 1	Листов 1		
Н. контр									
Утв.	Седова Е.								

Копировал

Формат А3