
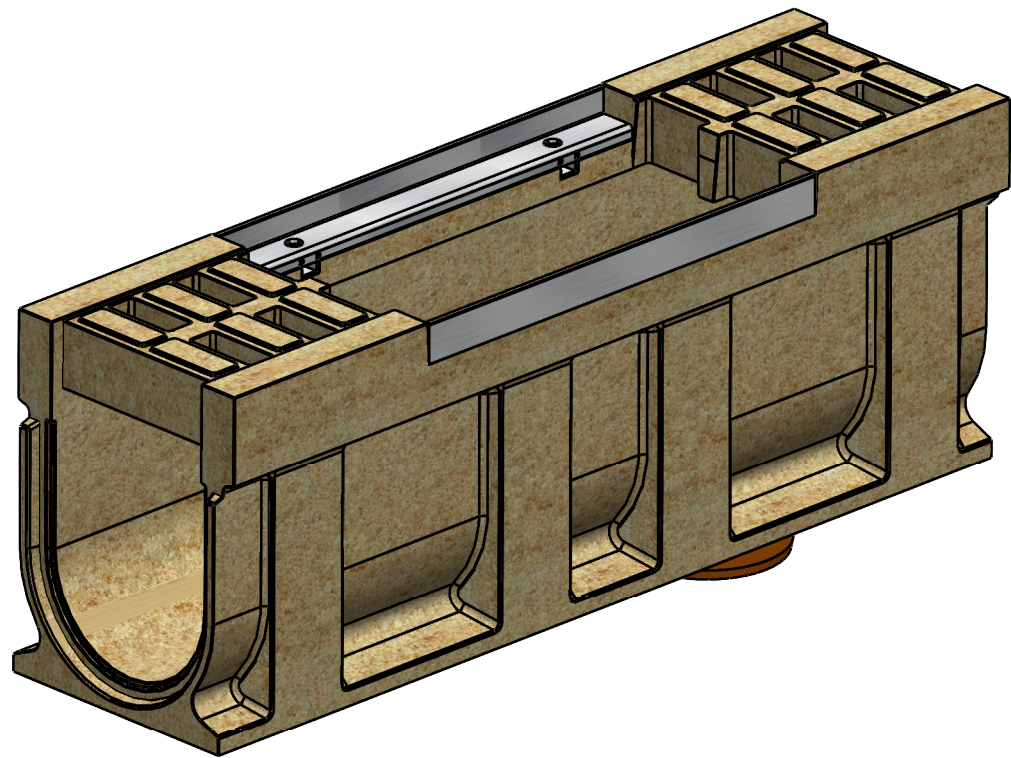
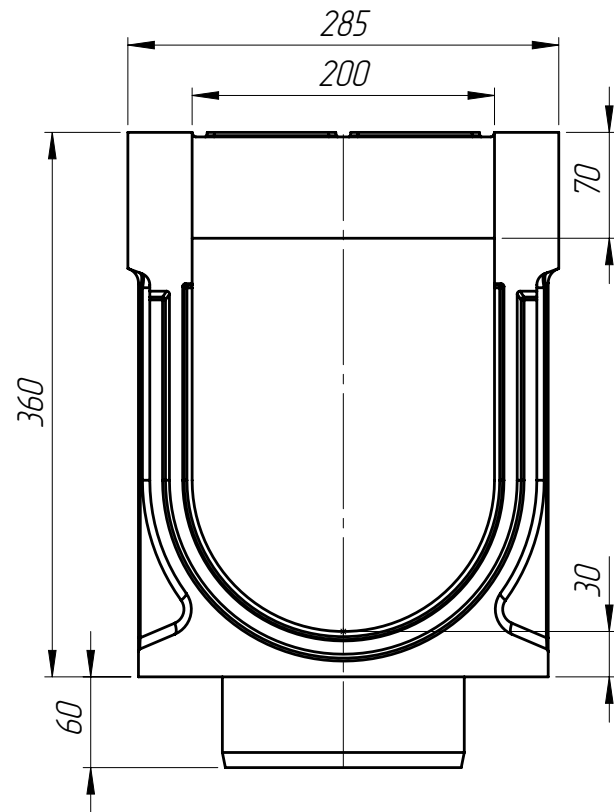


Справ. №		Перв. примен.	
Подп. и дата		Инд. № ауд.	
Взам инв.		Подп. и дата	
Инд. № подл.			

БМВ-20.29.36-Р-ПВ-3

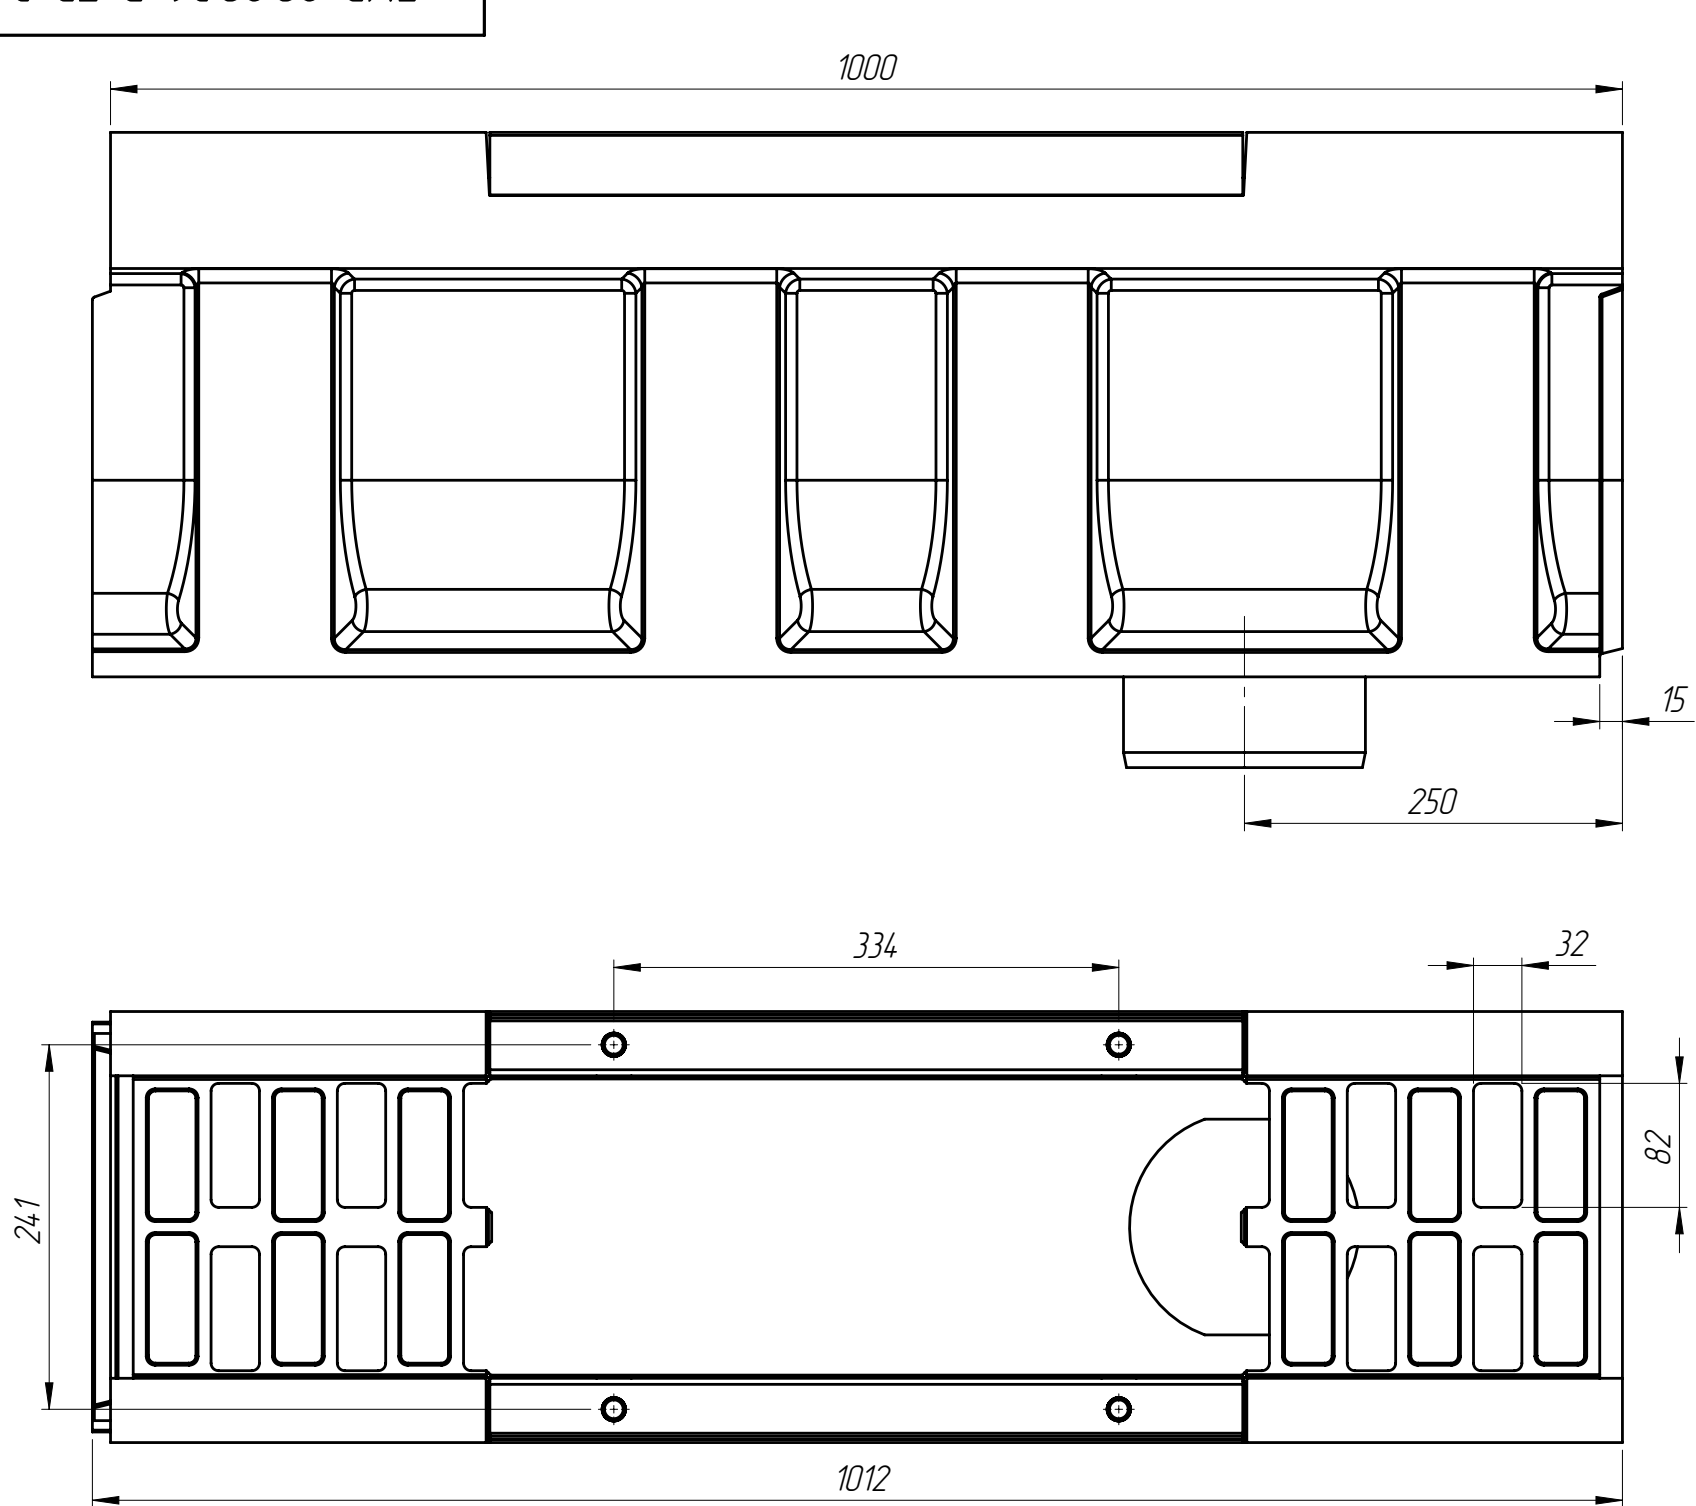

- Объем полимербетона составляет 0,0331 м. куб
- Допустимое отклонение фактической массы от номинальной может составлять до 8%

					БМВ-20.29.36-Р-ПВ-3	Арм.		75943709	
					Блок монолитный водоотводный ревизионный с вертикальным выпуском	Лит.	Масса	Масштаб	
Изм.	Лист	N документа	Подп.	Дата				65.14	1:5
Разраб.		Бехтер В.И.		04.06.2021					
Пров.		Сметанин А.С.							
Т. контр						Лист 1		Листов 1	
Н. контр					Полимербетон СТО 725664.11-02.01-2012				
Утв.		Седова Е.А.							

Копировал