
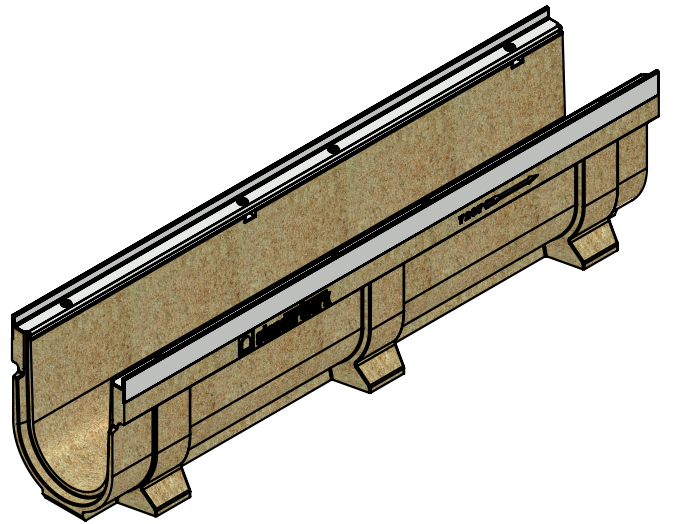


Перв. примен.					
Справ. №					
Подп. и дата					
Инд. № дудл.					
Взам инв.					
Подп. и дата					
Инд. № подл.					

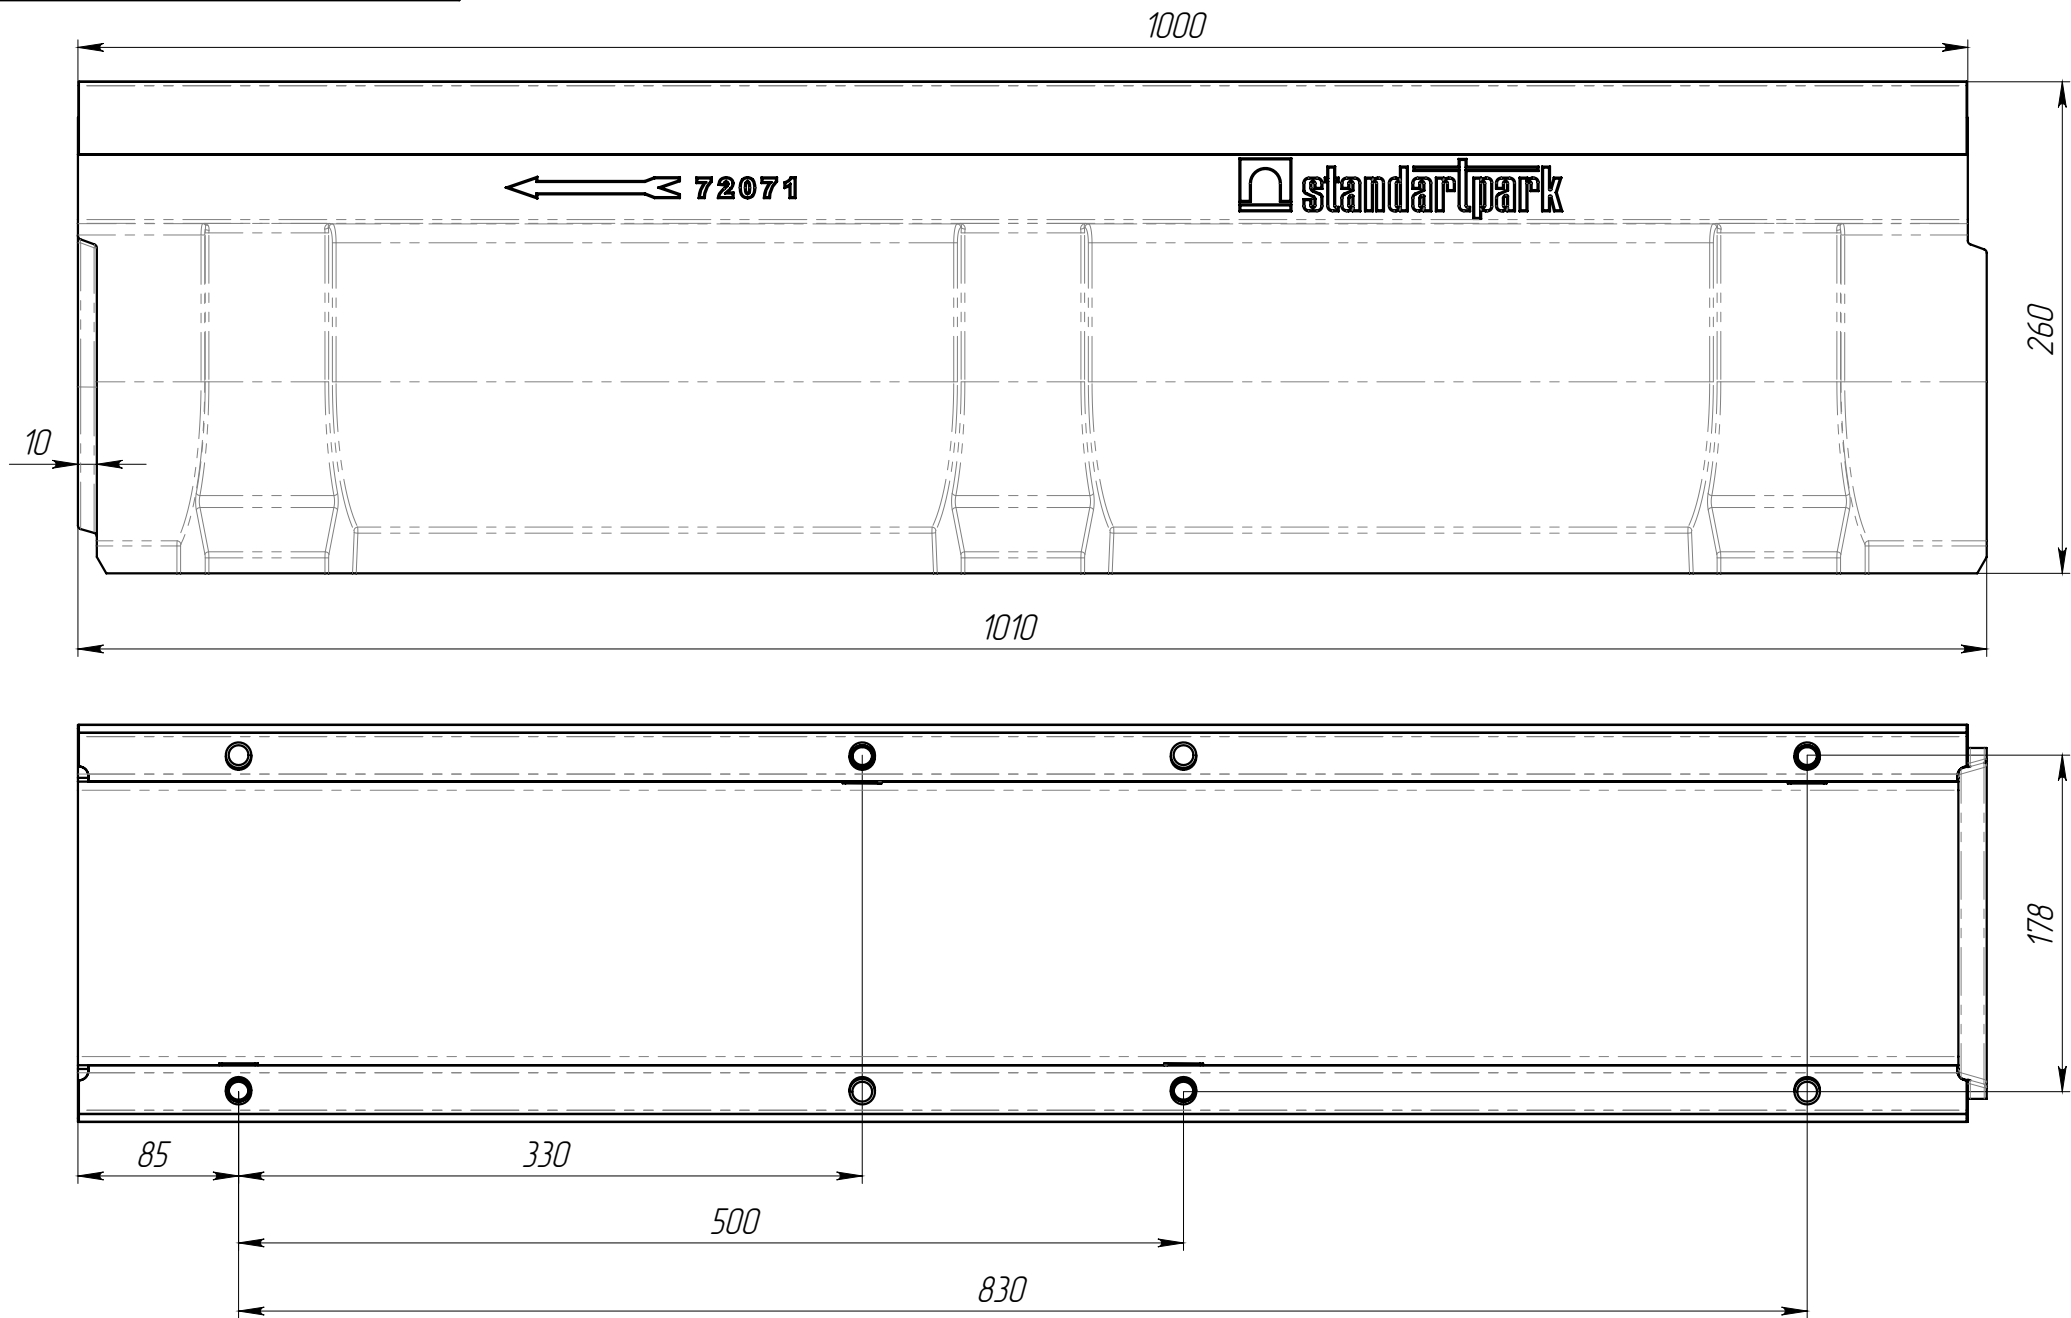

1. * – Размеры для справок

					ЛВ-15.21.26-П	Арм.		72071		
Изм.	Лист	№ документа	Подп.	Дата	Лоток водоотводной	Лит.		Масса	Масштаб	
Разраб.		Бехтер В.		27.12.2024				26.76	1:4	
Пров.		Сметанин А.								
Т. контр						Лист 1		Листов 1		
Н. контр										
Утв.										