


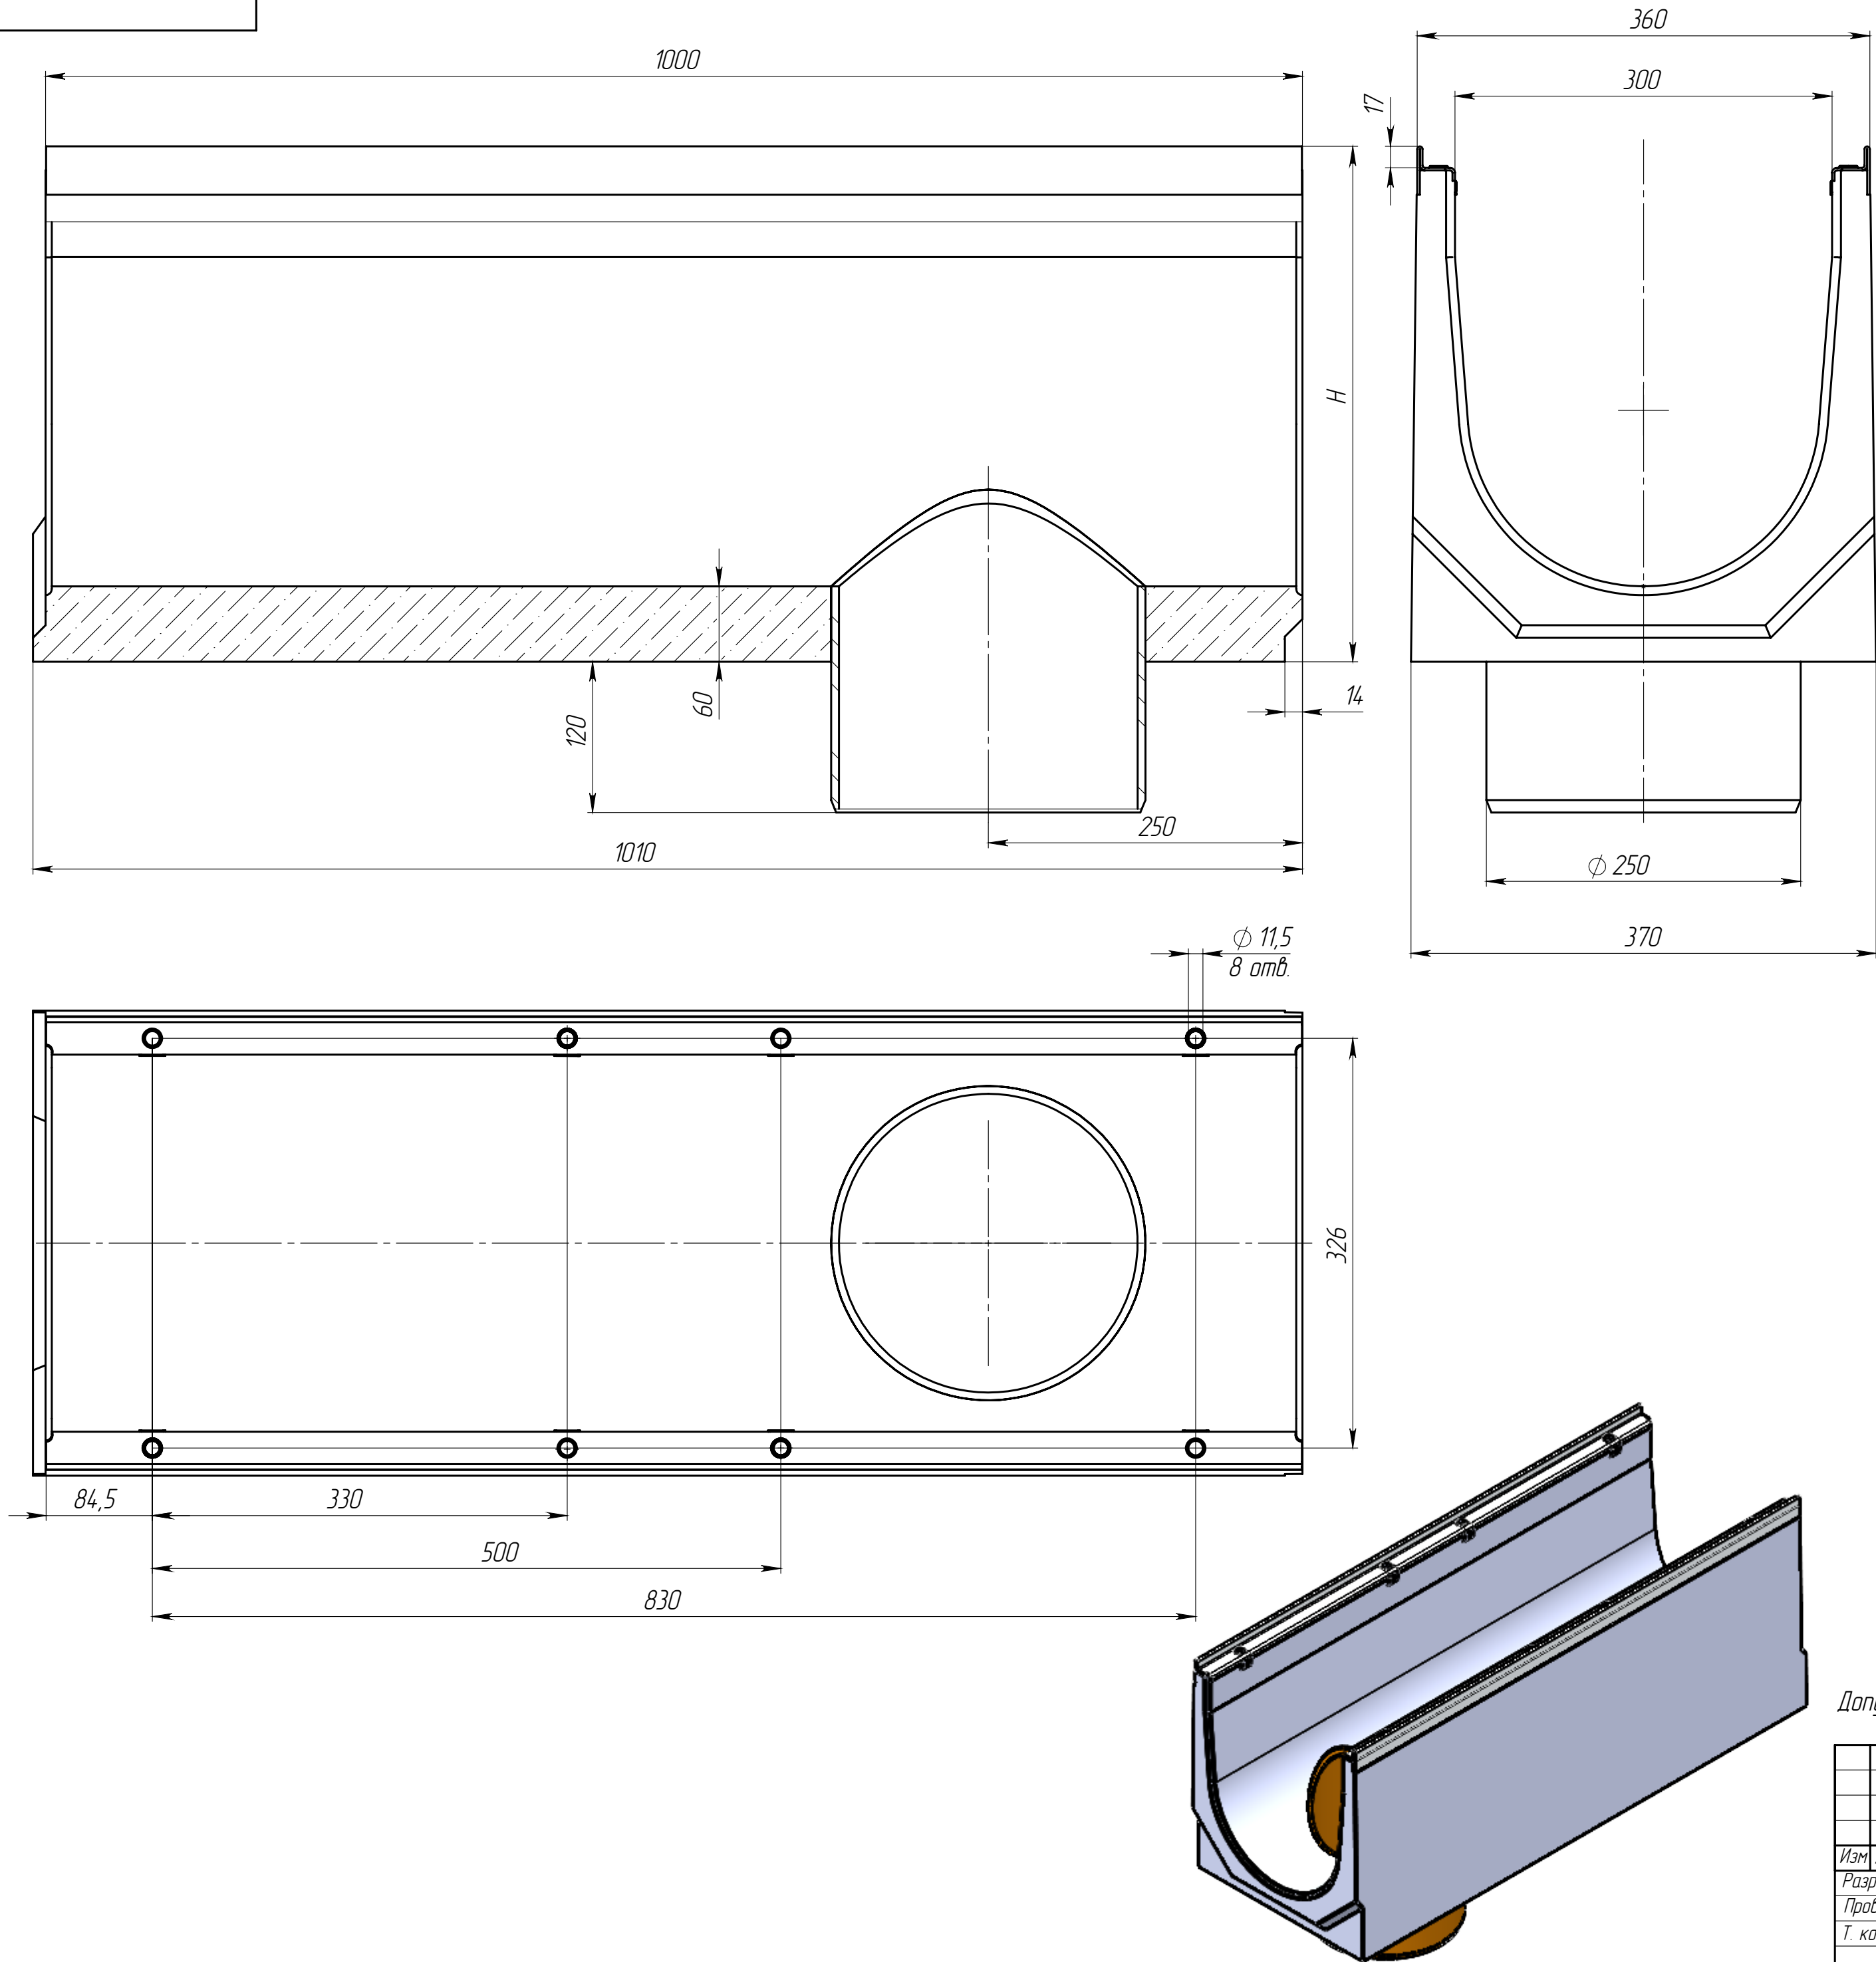

Артикул	Обозначение	Н, мм	Масса, кг	Объем бетона м.куб.
4767109	ЛВ-30.36.41-БВ	410	125,17	0,0519
4767109/01-01	ЛВ-30.36.41-БВ-К01	405	124,46	0,0516
4767109/02-02	ЛВ-30.36.41-БВ-К02	400	123,76	0,0513
4767109/03-03	ЛВ-30.36.41-БВ-К03	395	123,05	0,0510
4767109/04-04	ЛВ-30.36.41-БВ-К04	390	122,35	0,0507
4767109/05-05	ЛВ-30.36.41-БВ-К05	385	121,64	0,0504
4767109/06-06	ЛВ-30.36.41-БВ-К06	380	120,94	0,0501
4767109/07-07	ЛВ-30.36.41-БВ-К07	375	120,23	0,0498
4767109/08-08	ЛВ-30.36.41-БВ-К08	370	119,53	0,0495
4767109/09-09	ЛВ-30.36.41-БВ-К09	365	118,82	0,0492
4707109	ЛВ-30.36.36-БВ	360	118,12	0,0489
4707109/01-01	ЛВ-30.36.36-БВ-К01	355	117,41	0,0486
4707109/02-02	ЛВ-30.36.36-БВ-К02	350	116,71	0,0483
4707109/03-03	ЛВ-30.36.36-БВ-К03	345	116,00	0,0480
4707109/04-04	ЛВ-30.36.36-БВ-К04	340	115,30	0,0477
4707109/05-05	ЛВ-30.36.36-БВ-К05	335	114,59	0,0474
4707109/06-06	ЛВ-30.36.36-БВ-К06	330	113,89	0,0471
4707109/07-07	ЛВ-30.36.36-БВ-К07	325	113,18	0,0468
4707109/08-08	ЛВ-30.36.36-БВ-К08	320	112,48	0,0465
4707109/09-09	ЛВ-30.36.36-БВ-К09	315	111,77	0,0462
4757109	ЛВ-30.36.31-БВ	310	111,07	0,0459
4707109/11-11	ЛВ-30.36.36-БВ-К11	305	110,36	0,0456
4707109/12-12	ЛВ-30.36.36-БВ-К12	300	109,66	0,0453
4707109/13-13	ЛВ-30.36.36-БВ-К13	295	108,95	0,0450
4707109/14-14	ЛВ-30.36.36-БВ-К14	290	108,25	0,0447
4707109/15-15	ЛВ-30.36.36-БВ-К15	285	107,54	0,0444
4707109/16-16	ЛВ-30.36.36-БВ-К16	280	106,84	0,0441
4707109/17-17	ЛВ-30.36.36-БВ-К17	275	106,13	0,0438
4707109/18-18	ЛВ-30.36.36-БВ-К18	270	105,43	0,0435
4707109/19-19	ЛВ-30.36.36-БВ-К19	265	104,72	0,0432
4747109	ЛВ-30.36.26-БВ	260	104,02	0,0429

Допустимое отклонение фактической массы от номинальной может составлять до 10%

Изм. / Лист					Инд. № ауд.			Взам. инв.			Подп. и дата			Инд. № подл.		
Разраб. Десяткин О.И.					Подп.			Дата 16.08.16			Лоток водоотводный 300 Drive			Лит. Масса Масштаб		
Пров. Сметанин А.С.											1:4					
Т. контр.											Лист			Листов 1		
Н. контр.											standartpark					
Утв.											Копировал			Формат А2		