
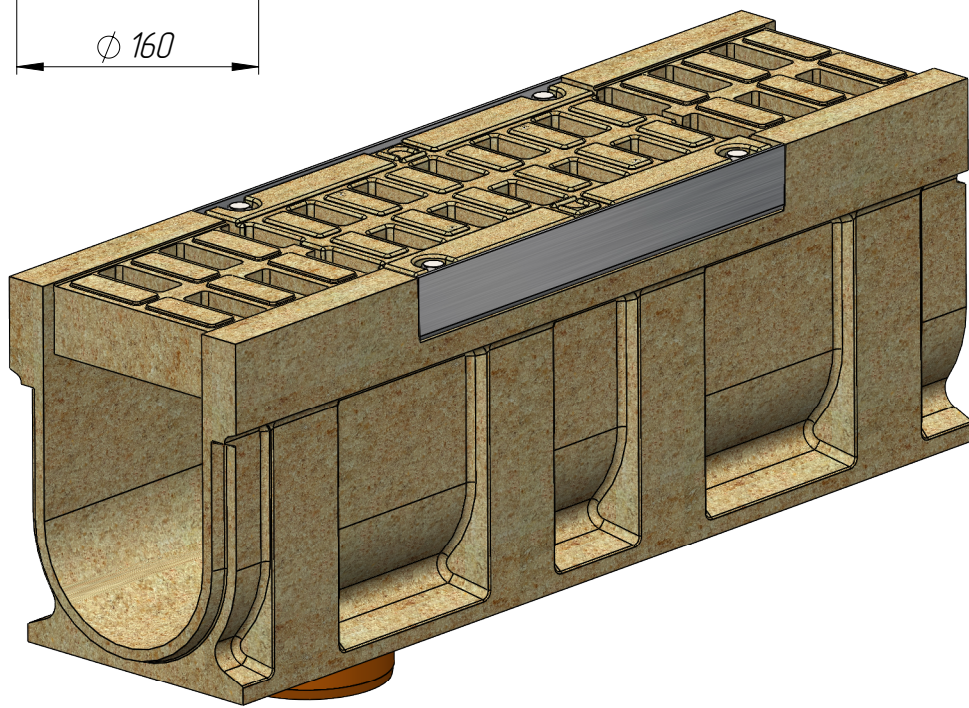
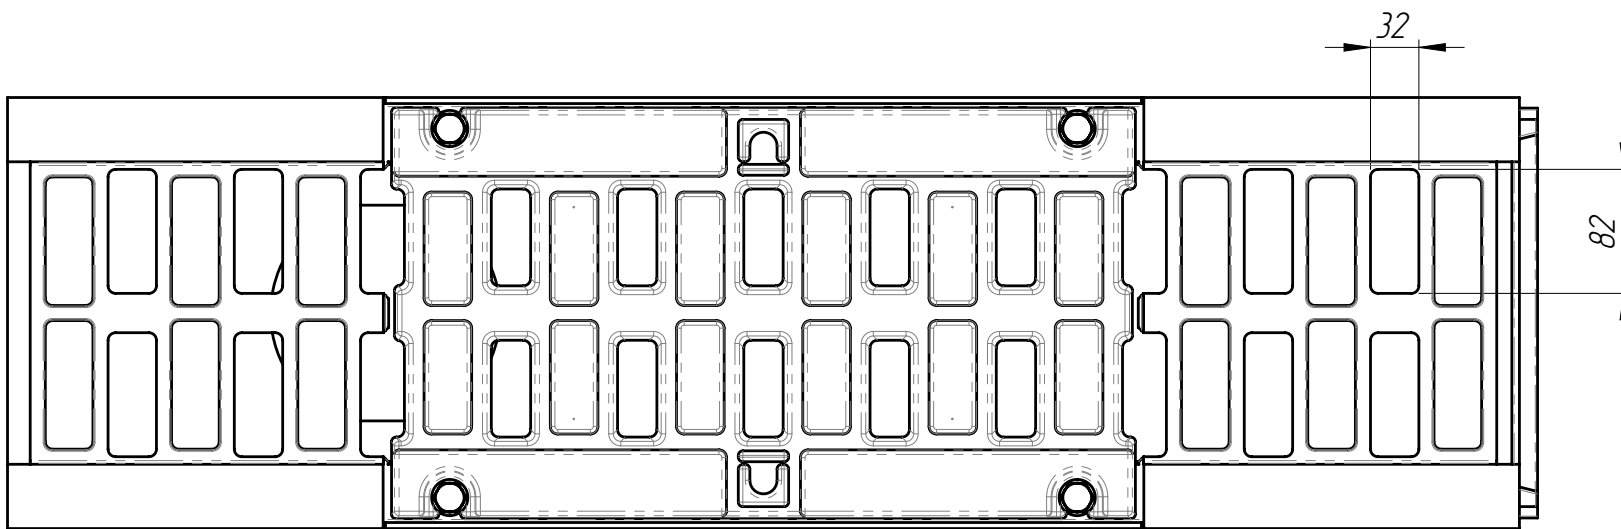
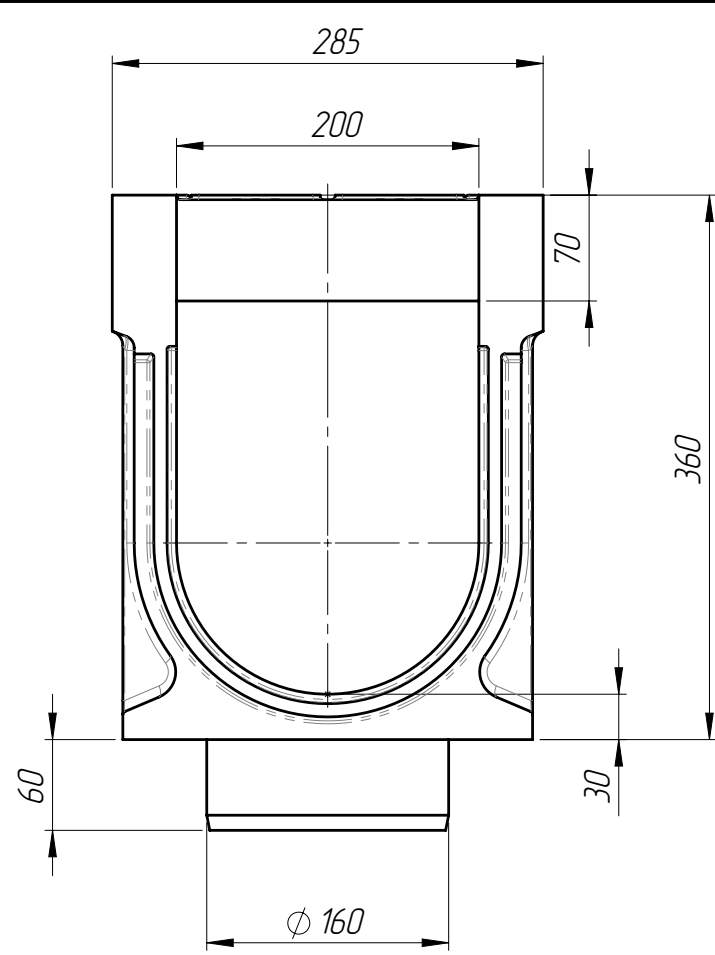


Справ. №		Перв. примен.	
Подп. и дата		Инв. № дудл.	
Взам инв.		Подп. и дата	
Инв. № подл.			

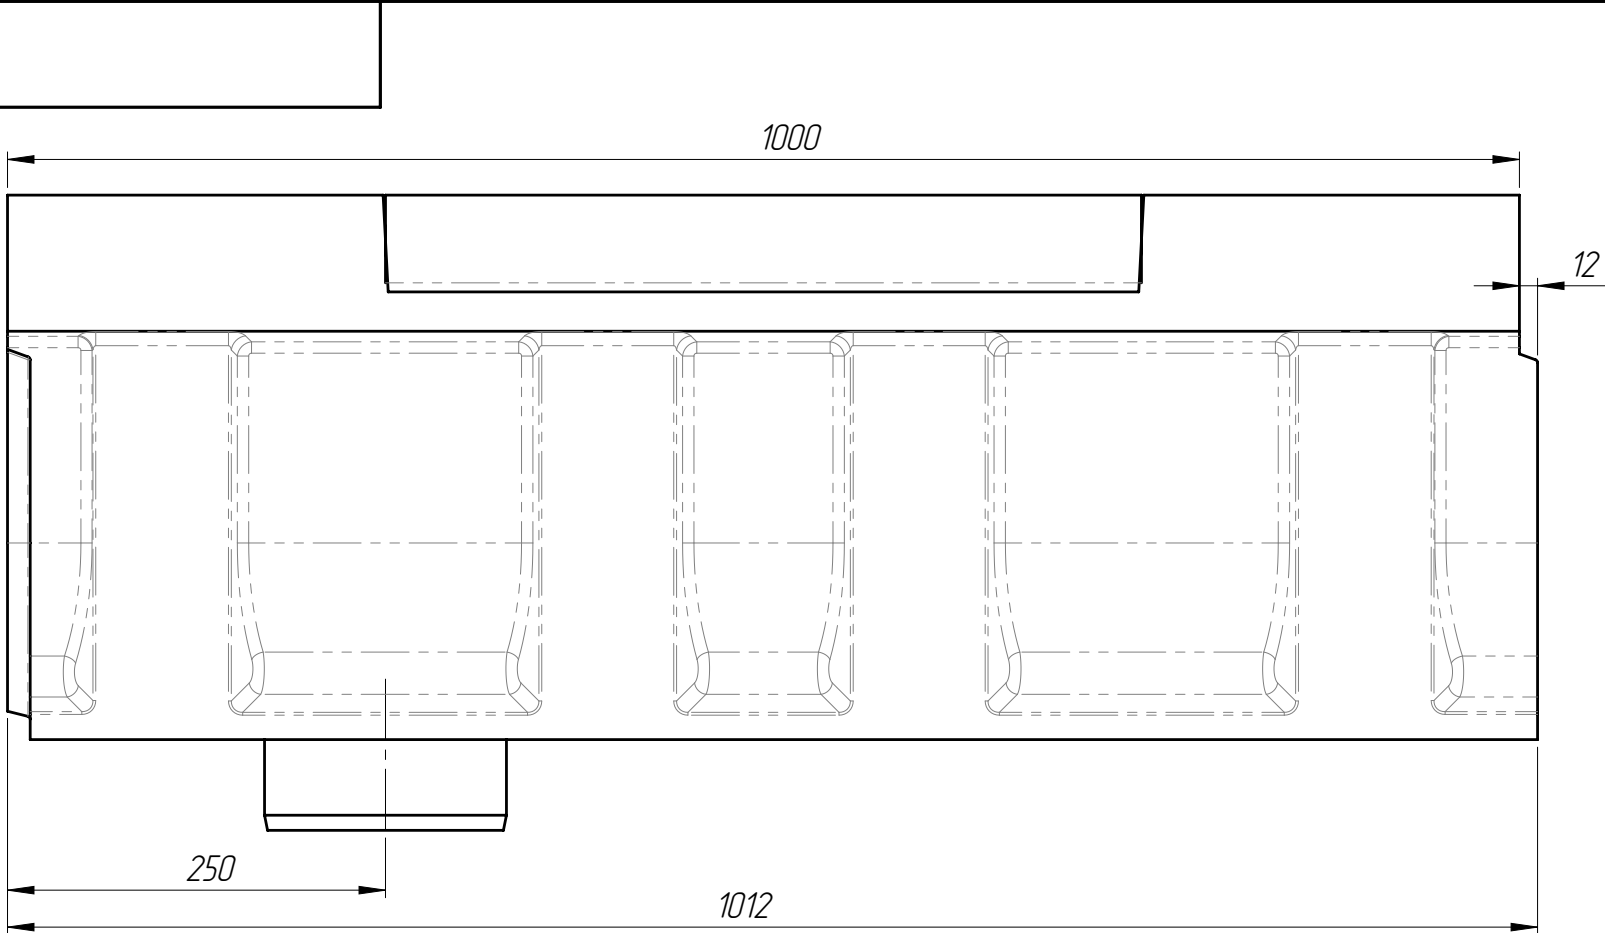

1. Допустимое отклонение фактической массы от номинальной может составлять до 8%
2. Решетка: РВ-20.27.50-П-Щ5-БМВ (арт.45П5Щ)
3. Крепеж для решетки:
- Болт М12х70 DIN 933 (или Болт М12х70 ГОСТ 7798) – 4 шт
- Гайка М12 DIN 557 квадрат – 4 шт
- Шайба 12 ГОСТ 11371-78 – 4 шт

					БМВ-20.29.36-ПР-ПВ-Щ4					Арт.	075944709П			
					Блок монолитный водоотводный ревизионный с вертикальным выпуском					Лит.	Масса	Масштаб		
Изм	Лист	N документа	Подп.	Дата									78.67	1:5
Разраб.														
Пров.														
Т. контр					Полимербетон					Лист 1	Листов 1			
Н. контр														
Утв.														