
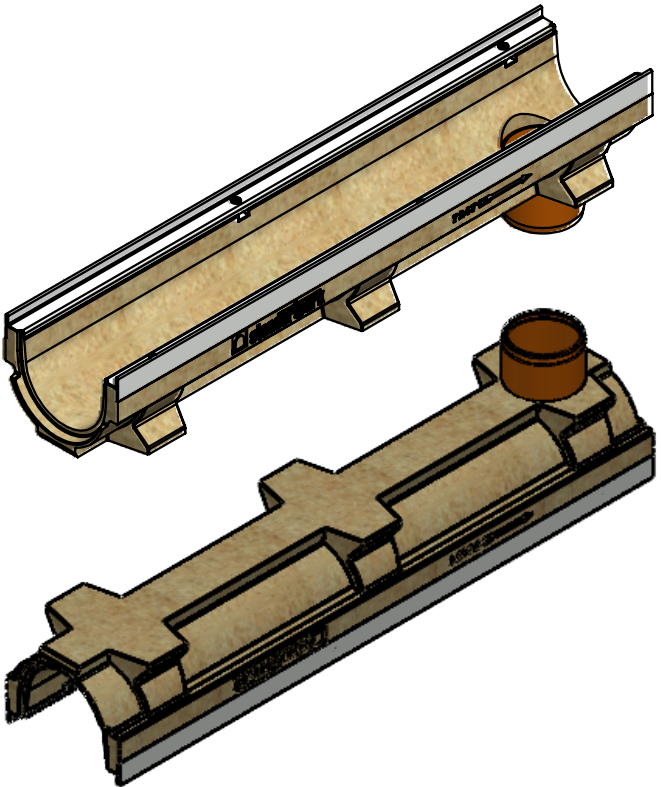
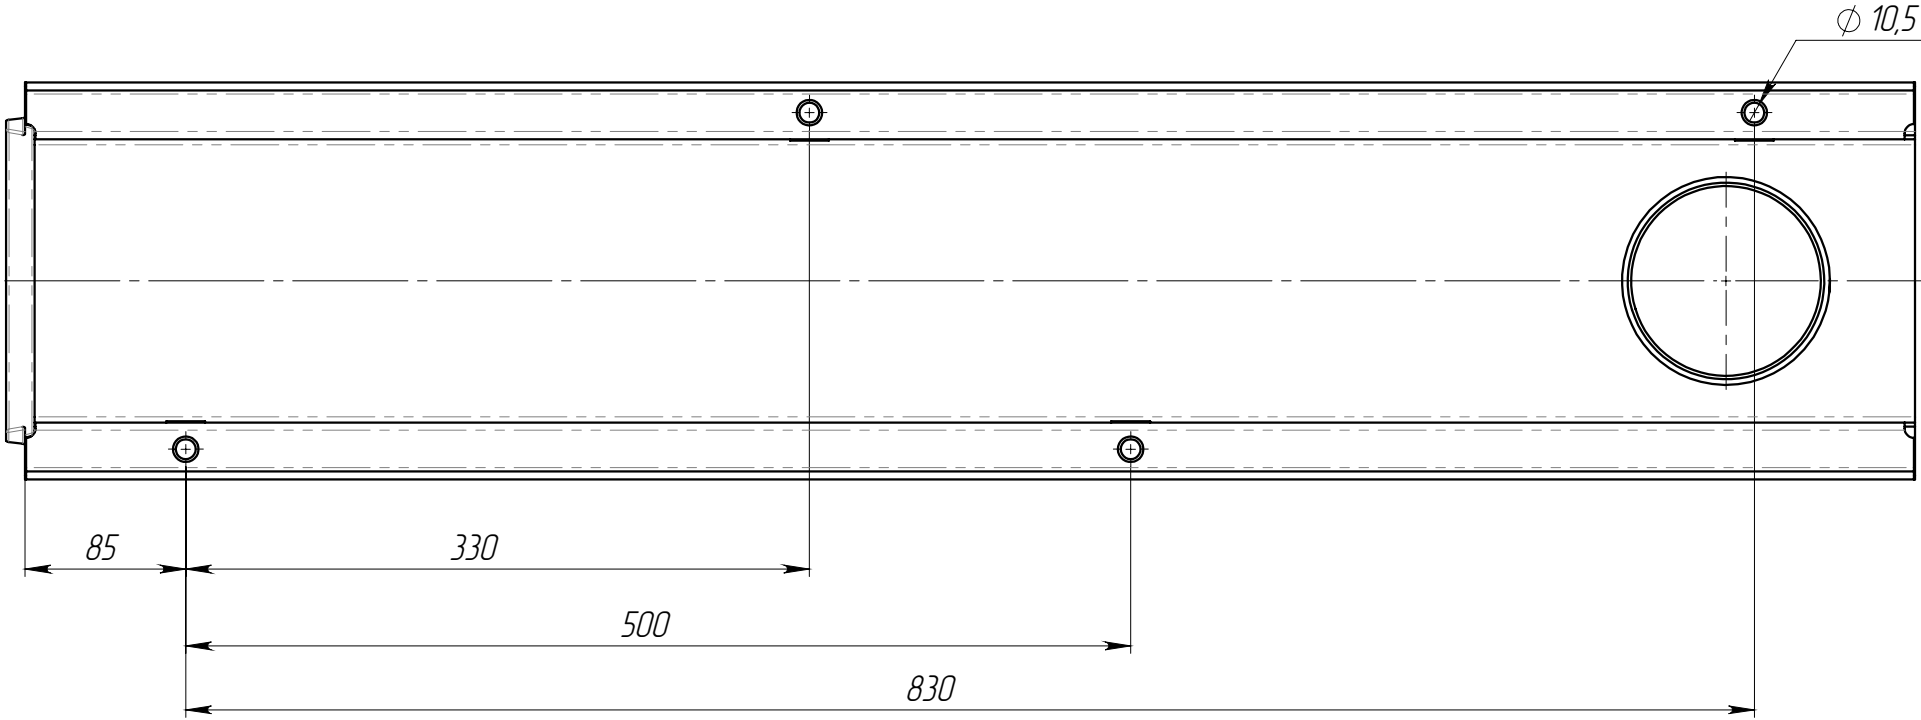
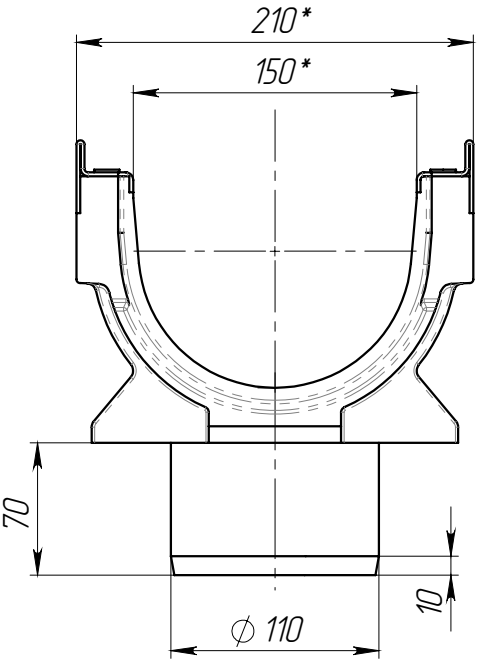


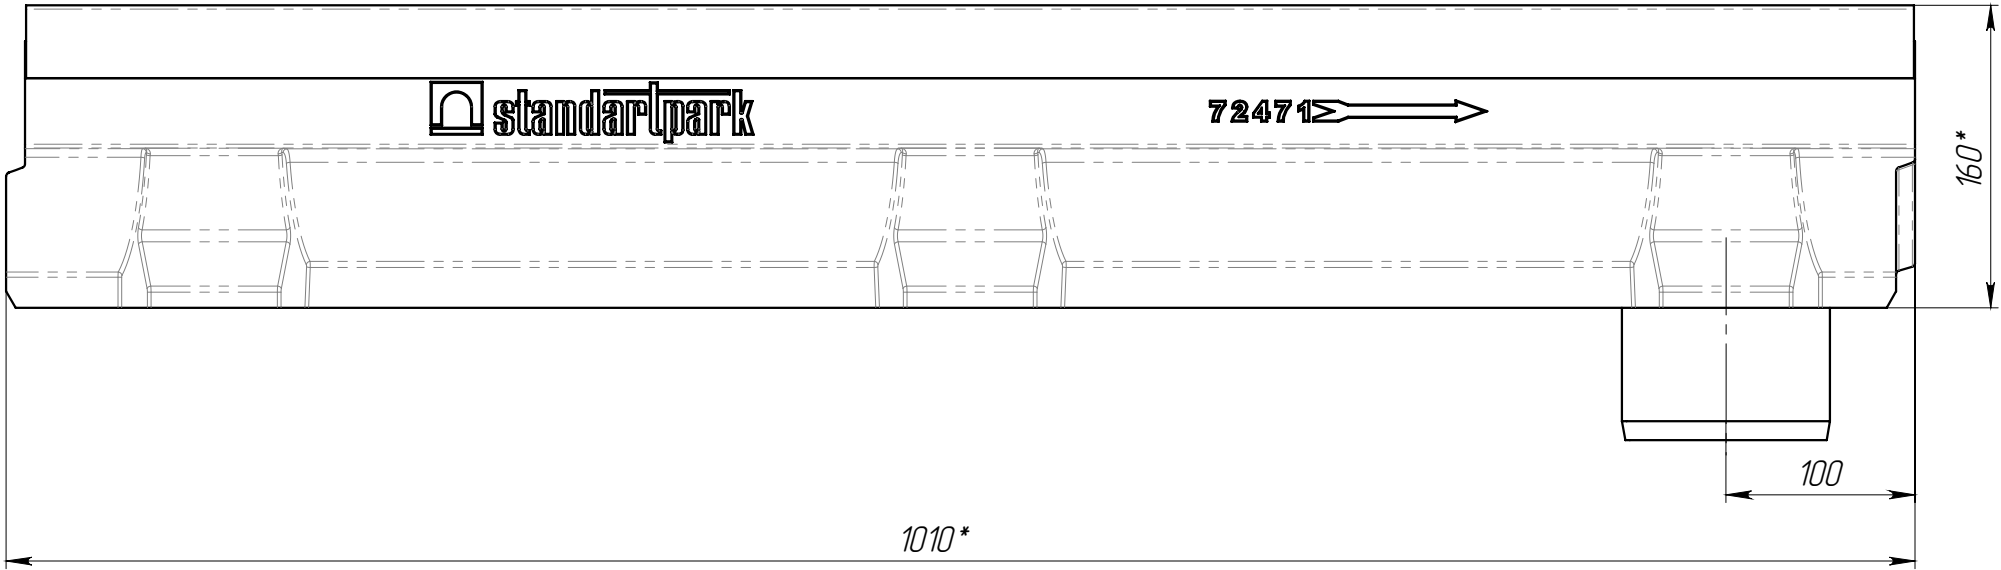

1. * – Размеры для справок

						ЛВ-15.21.16-ПВ-3			Арт.	724.7609		
						Лоток водоотводной с вертикальным водоотводом			Лит.	Масса	Масштаб	
Изм.	Лист	И документа	Подп.	Дата							19.24	1:4
Разраб.		Девяткин О.И.										
Пров.		Сметанин А.С.										
Т. контр									Лист 1	Листов 1		
Н. контр												
Утв.												